




CTRA. DE LA  
CELULOSA (N-323a)

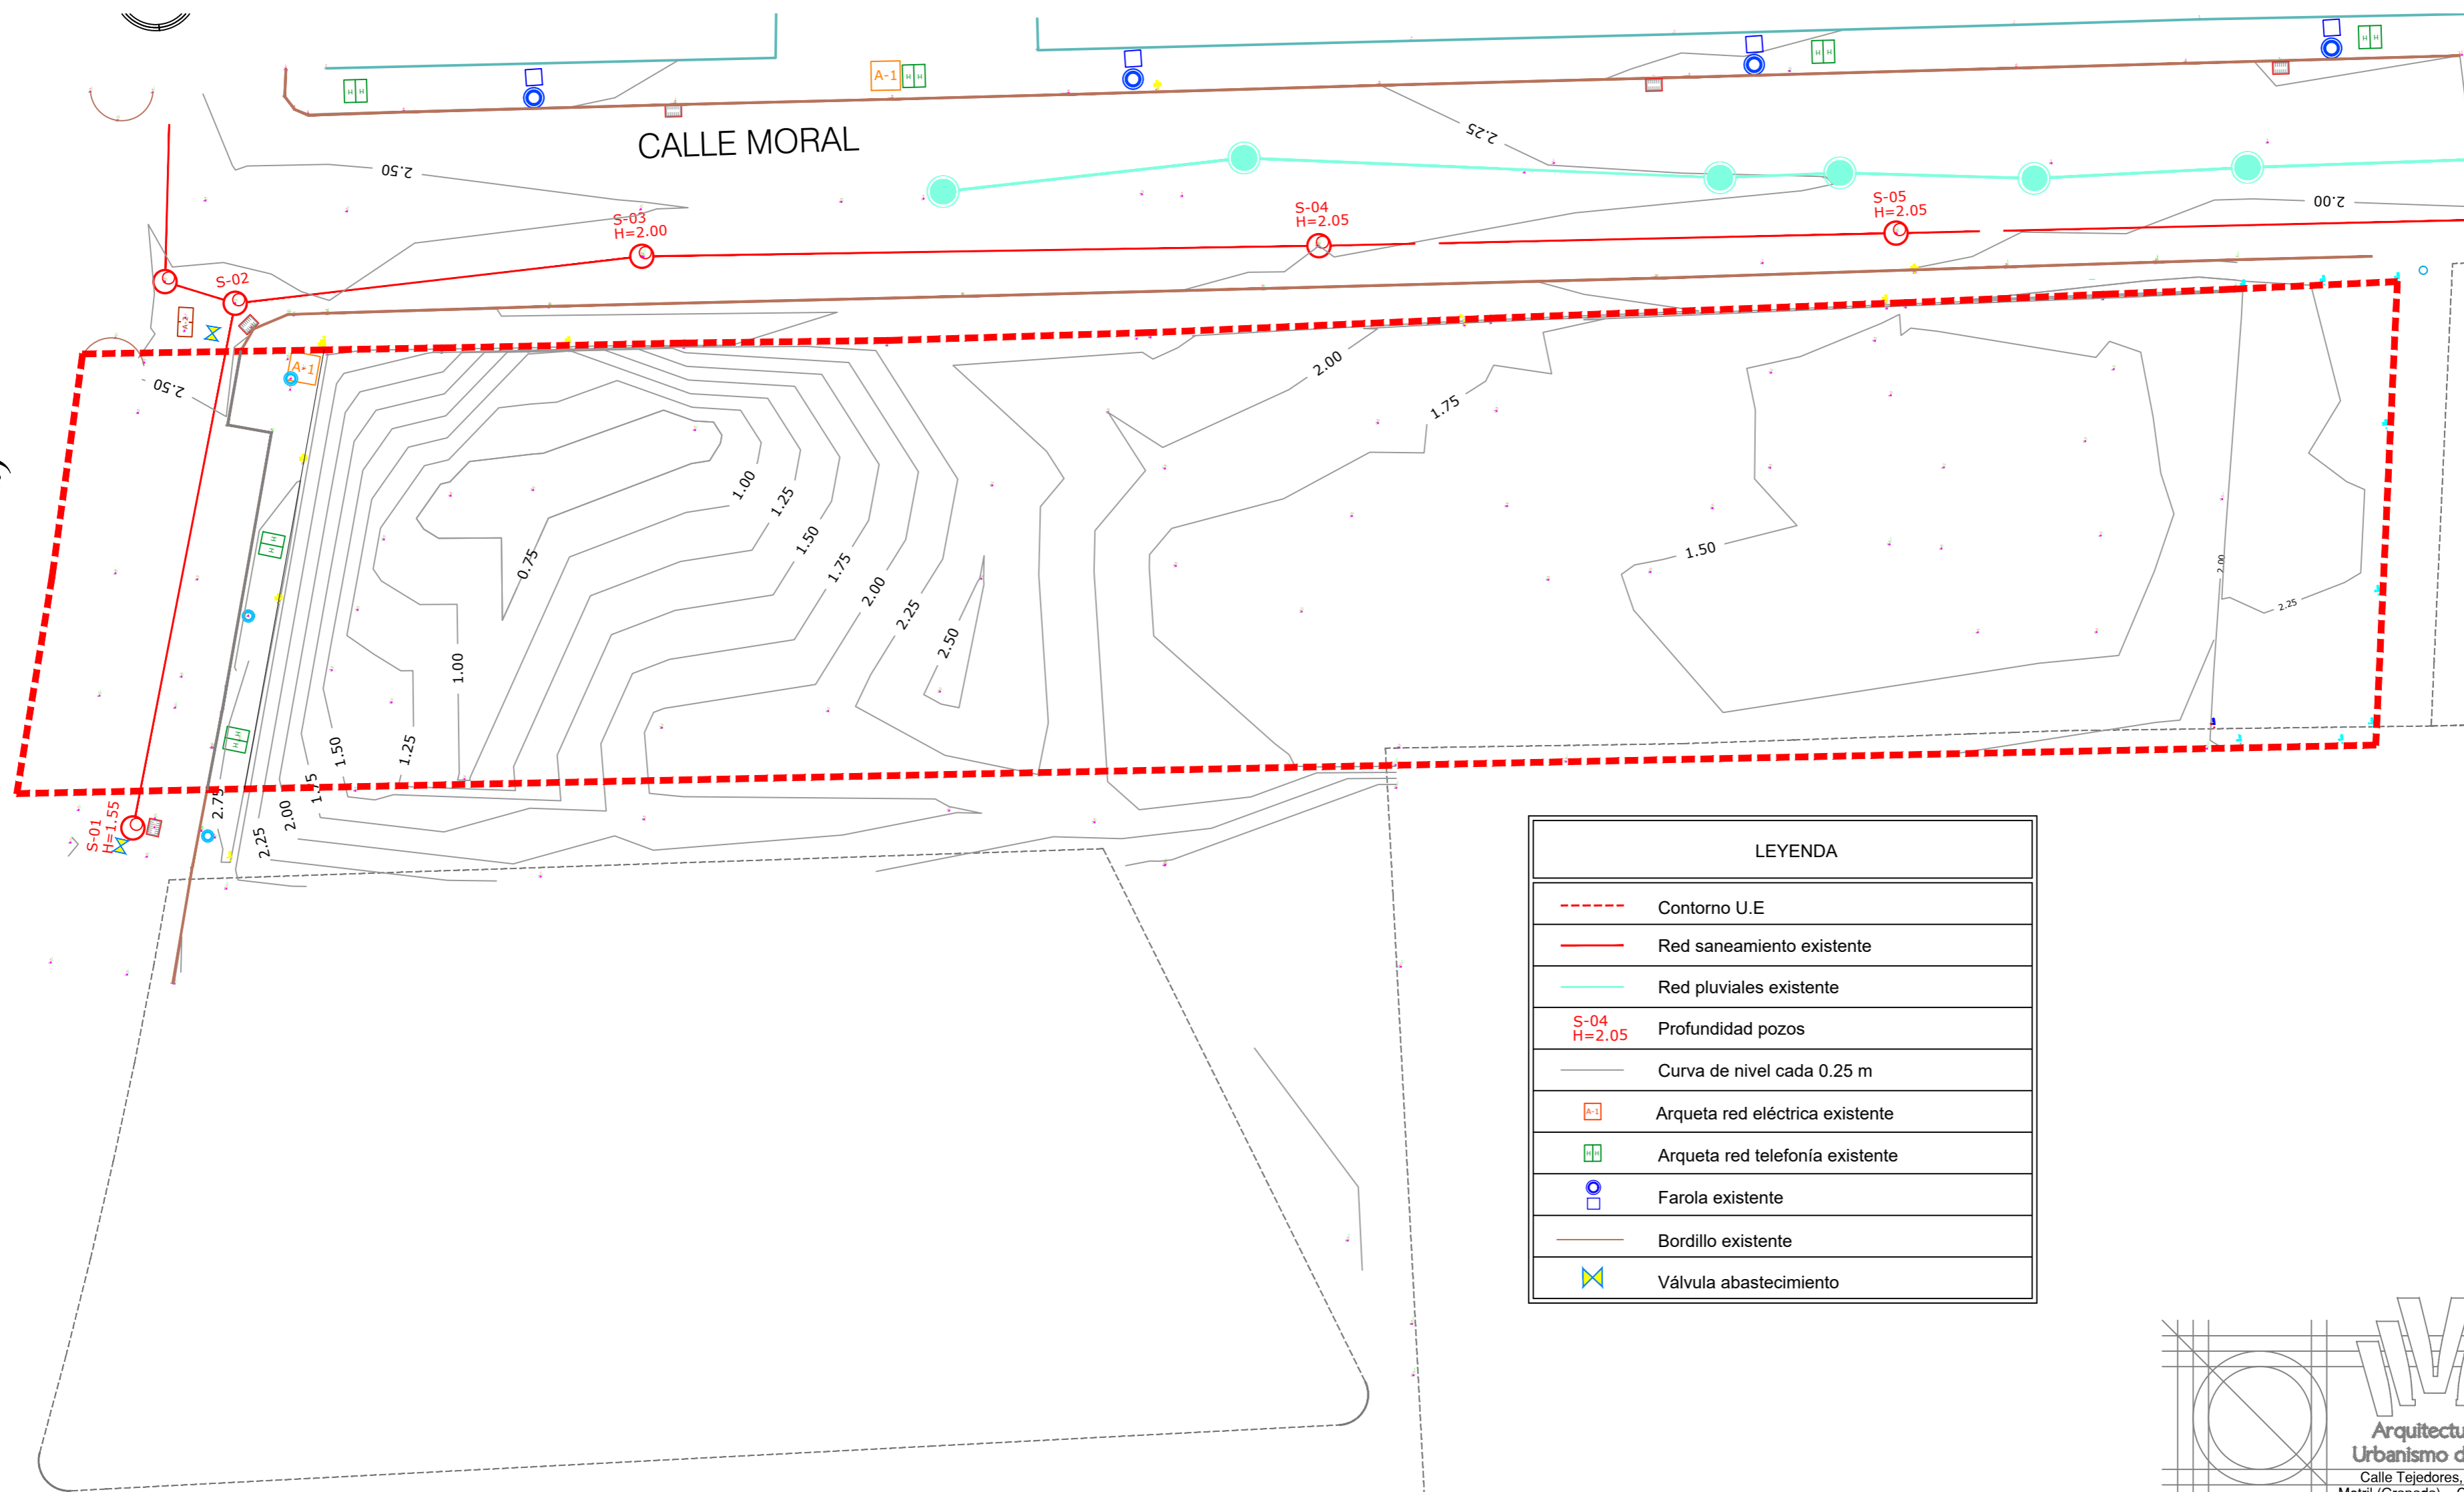

<p><b>Arquitectura y Urbanismo del Sur</b> Calle Tejedores, 2, 1º B Motril (Granada) C. P. 18600 Tel. 958 60 55 16</p>		
Arquitecto	Promotor	
SALVADOR ROMANO CORREA	PROYECTO DE URBANIZACIÓN DE LA U.E. PLA-4 DE MOTRIL, MOTRIL(GRANADA)	COSTA AZUL 2006 S.L
ESTADO ACTUAL TOPOGRAFÍA	Plano	<b>02</b>
P358PURBV01	Escala: 1/250	181001

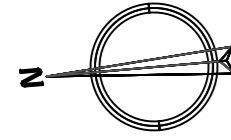





c/MORAL

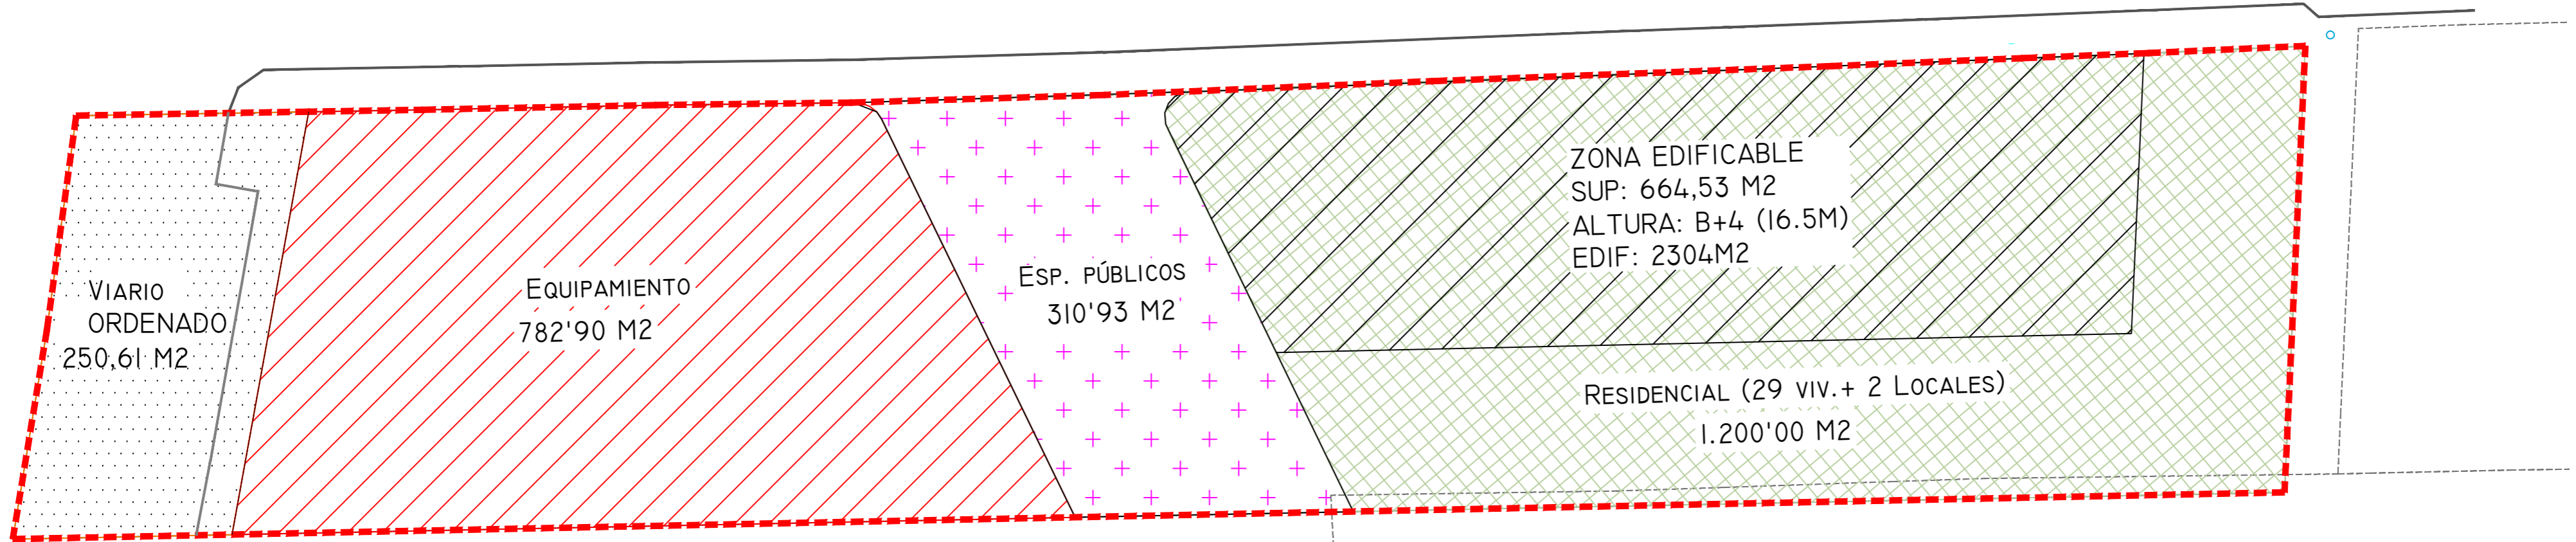

USO	SUPERFICIE (m2)
Equipamiento	782,90
Residencial	1.200
Zona Edificable	664,53
Viario	250,61
Espacio público (vial peatonal)	310,93



Ámbito de actuación U.E PLA-4 sup: 2.544,44 m2

<p><b>Arquitectura y Urbanismo del Sur</b> Calle Tejedores, 2, 1º B Motril (Granada) C. P. 18600 Tel. 958 60 55 16</p>		
Arquitecto	Promotor	
SALVADOR ROMANO CORREA	PROYECTO DE URBANIZACIÓN DE LA U.E. PLA-4 DE MOTRIL, MOTRIL(GRANADA)	COSTA AZUL 2006 S.L
Plano	ORDENACIÓN	<b>03</b>
P358PURBV01	Escala: 1/250	181001

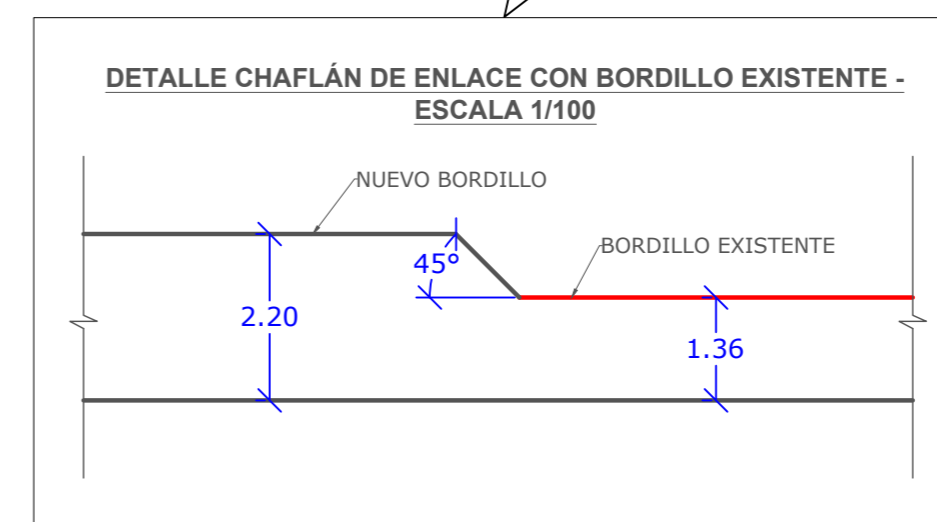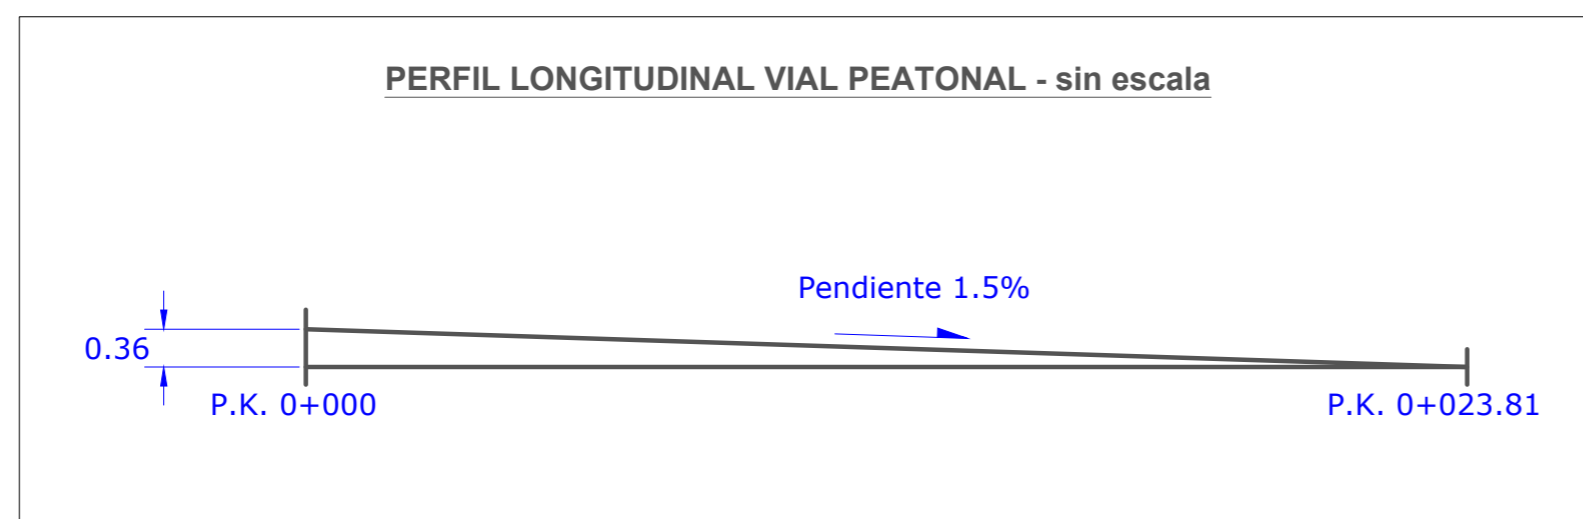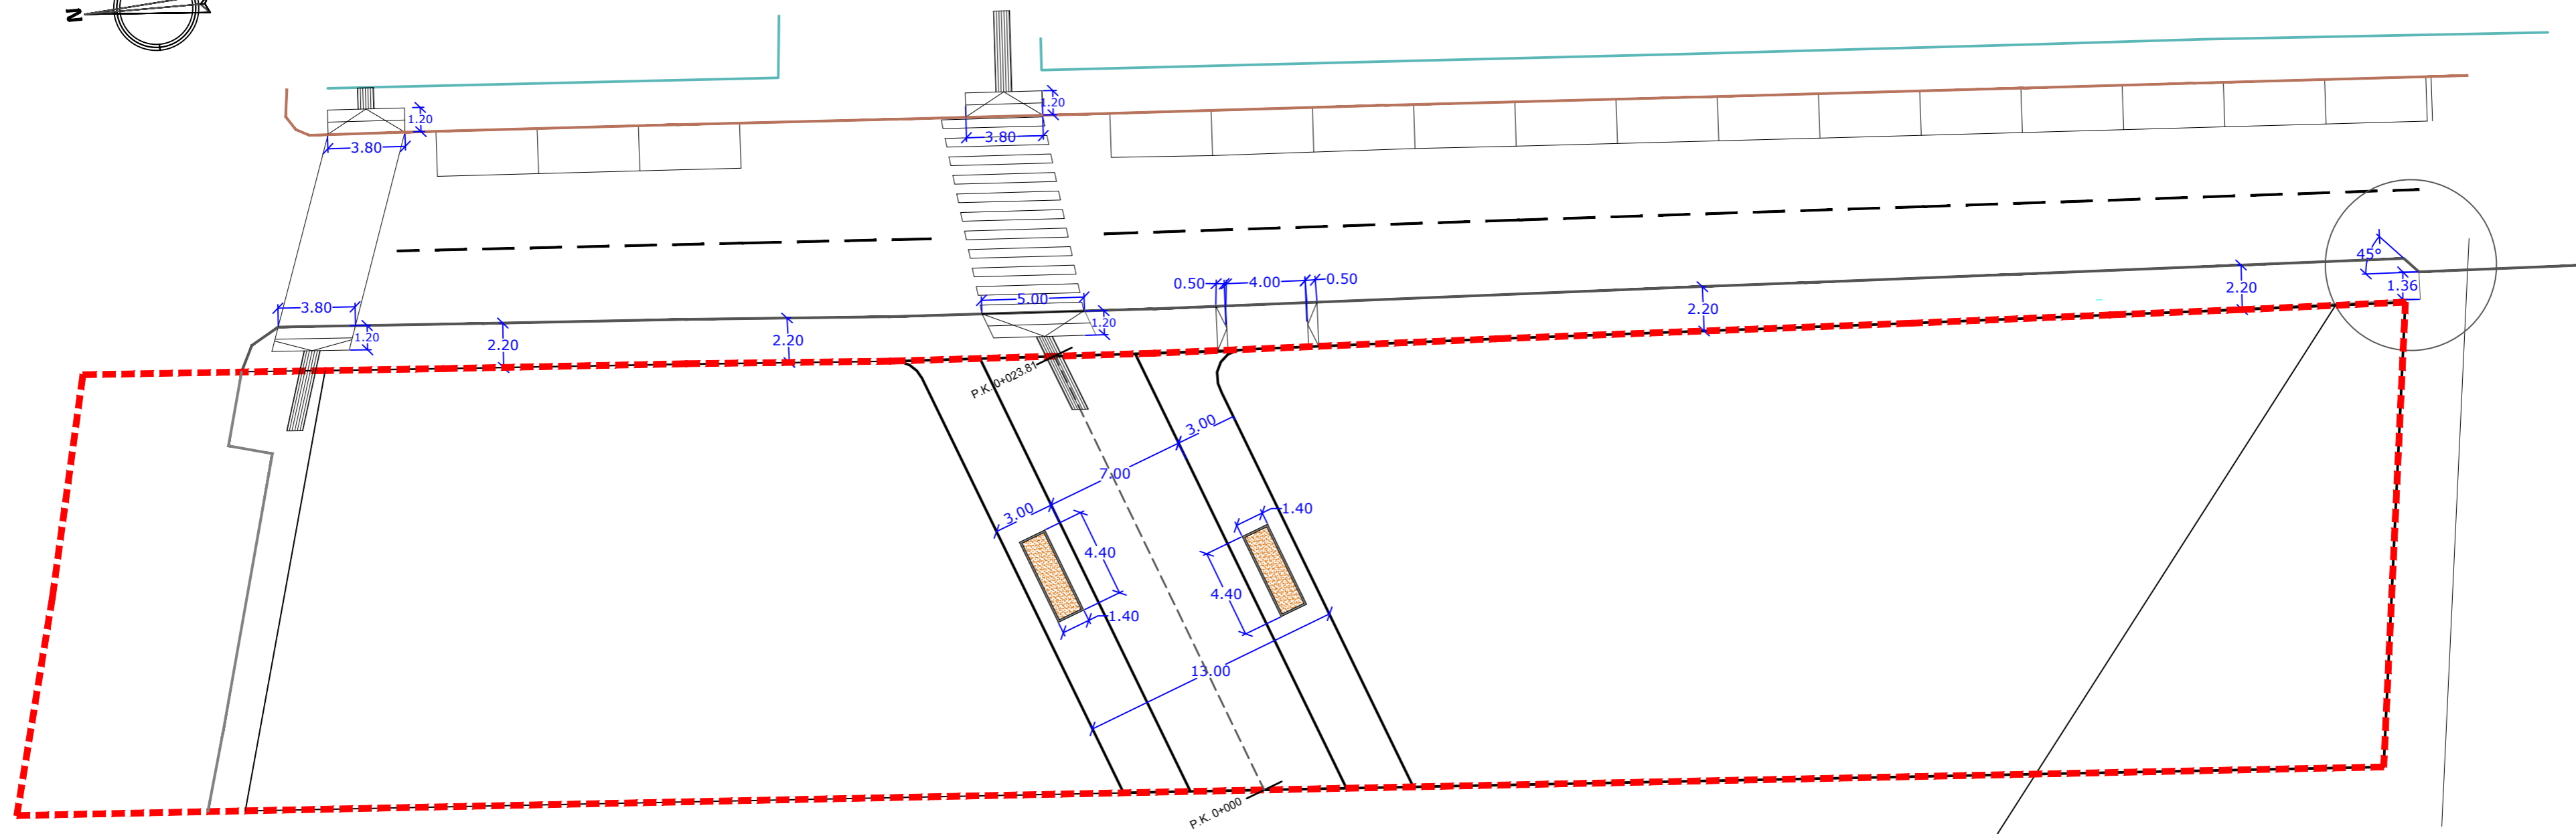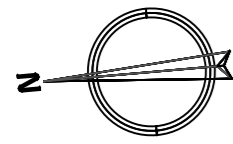


<p style="text-align: center;"><b>Arquitectura y Urbanismo del Sur</b> Calle Tejedores, 2, 1º B Motril (Granada) C. P. 18600 Tel. 958 60 55 16</p>		
Arquitecto	Promotor	
SALVADOR ROMANO CORREA	PROYECTO DE URBANIZACIÓN DE LA U.E. PLA-4 DE MOTRIL, MOTRIL (GRANADA)	COSTA AZUL 2006 S.L
Plano		
REPLANTEO GENERAL		
P358PURBV01	Escala: 1/250	181001




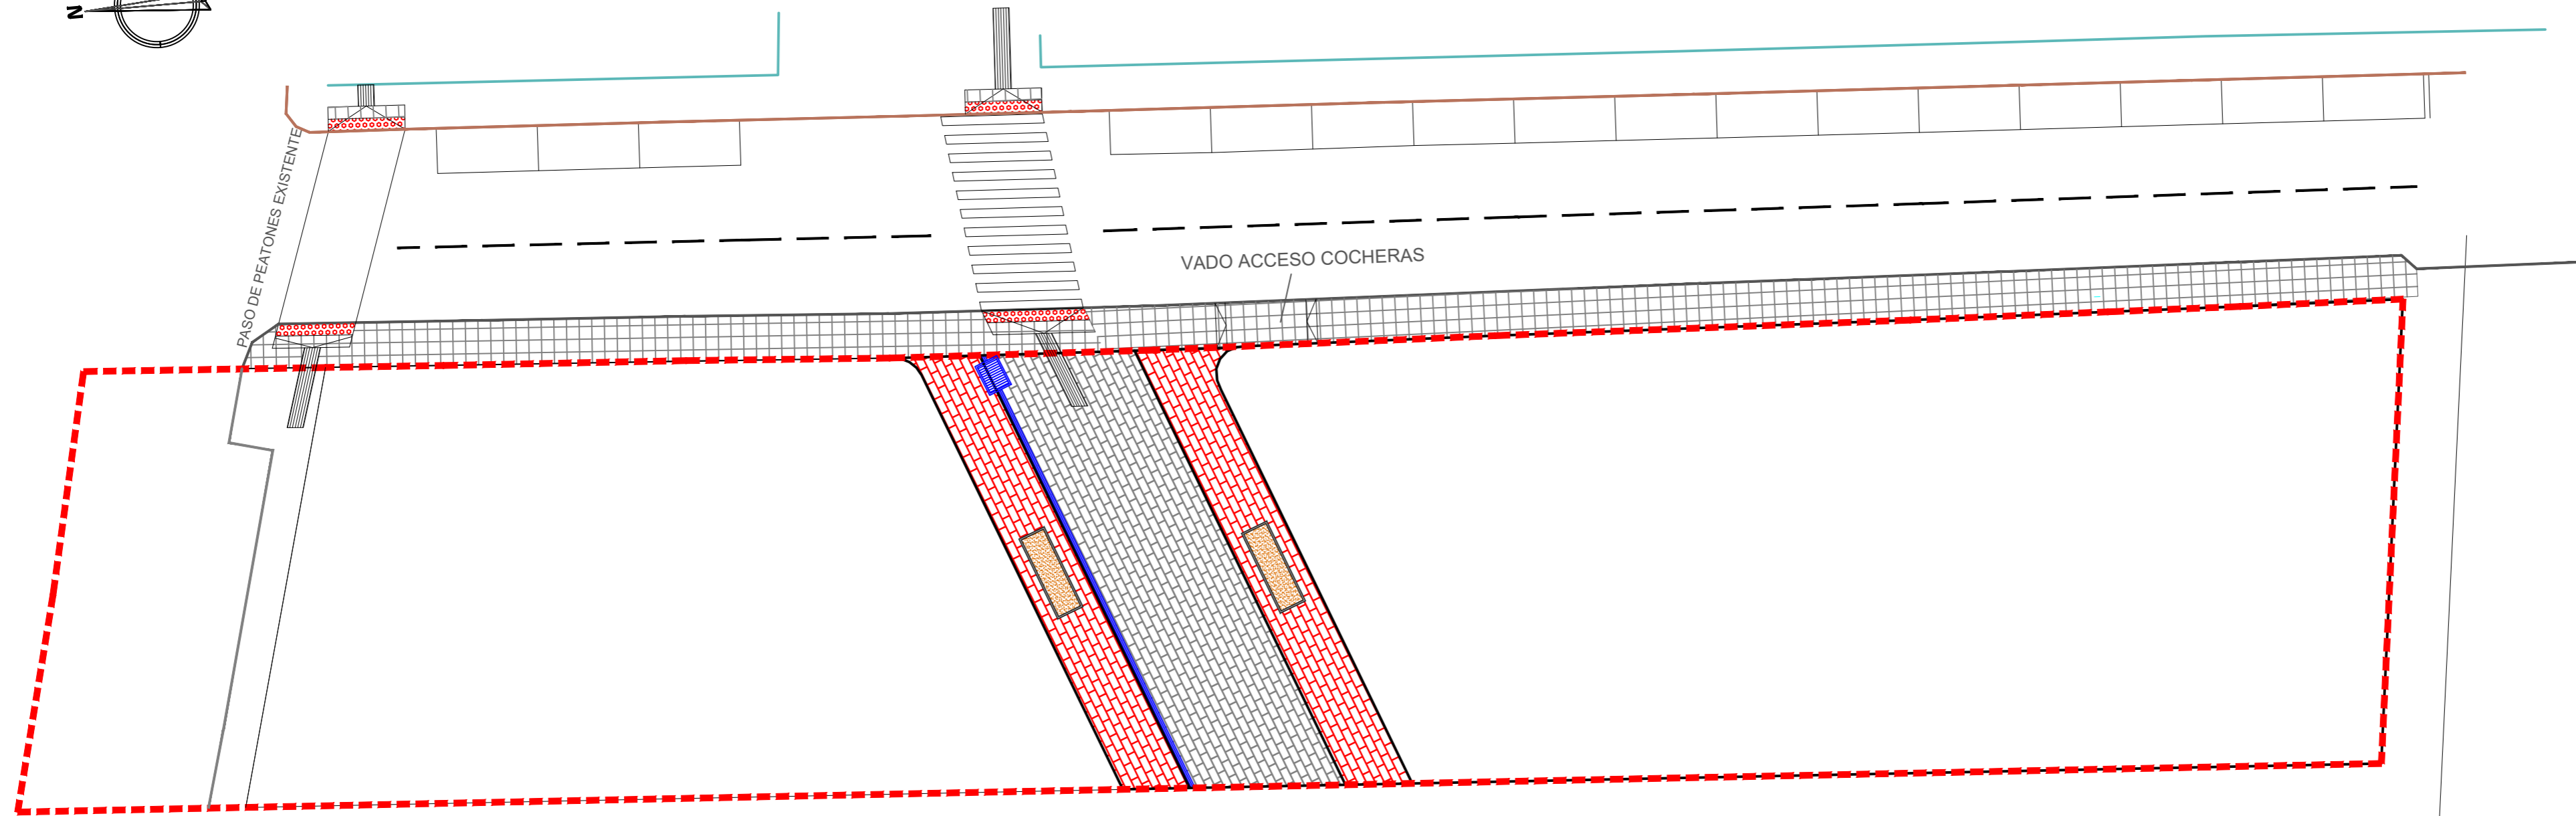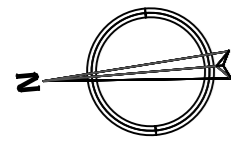


SECCIÓN TIPO VIAL - ESCALA 1/50

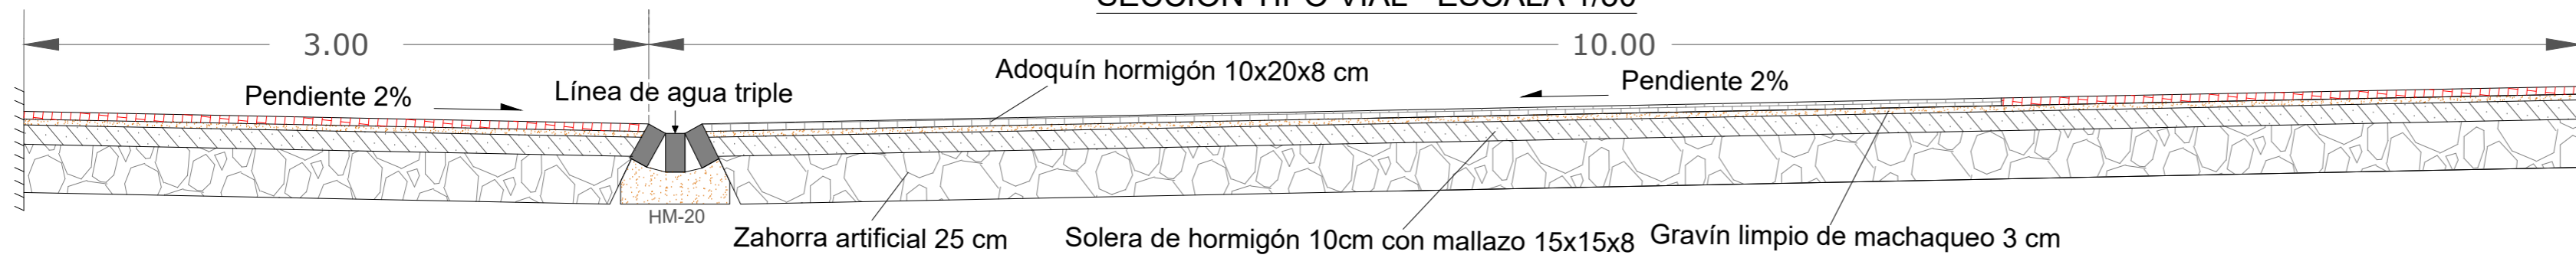


SECCIÓN TIPO ACERA - ESCALA 1/20

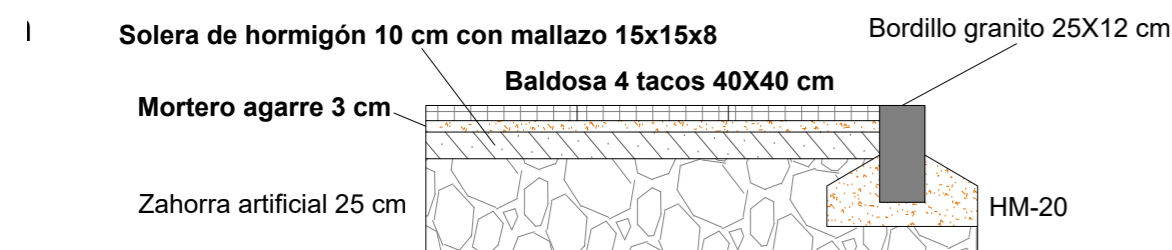

SECCIÓN TIPO VADO DE PEATONES - ESCALA 1/20

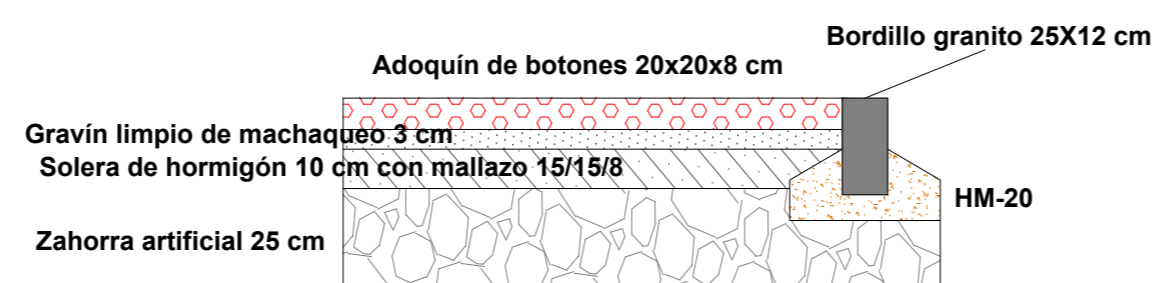

DETALLE JARDINERA - SIN ESCALA

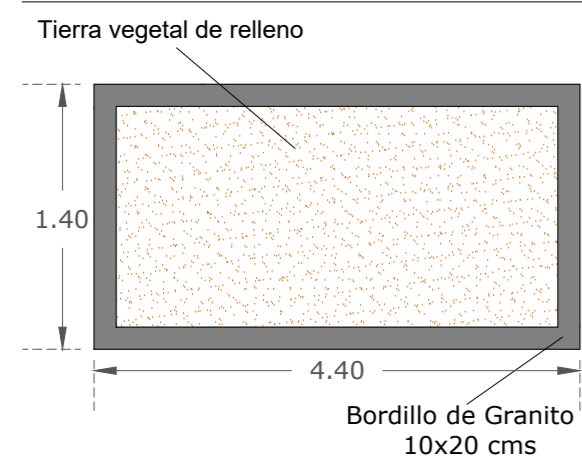



LEYENDA

	Baldosa 4 tacos gris 40x40 cm
	Línea de agua triple, adoquín hormigón gris 10x20x8 cm
	Bordillo de granito proyectado 25x12 cm
	Bordillo existente
	Adoquín hormigón rojo 10x20x8 cm
	Adoquín hormigón gris 10x20x8 cm
	Preaviso vados.- Adoquín de botones 20x20x8 cm
	Banda direccional.- Baldosa 40x40 cm
	Bordillo de granito jardineras 20x10 cm
	Tierra vegetal para relleno de jardineras

**Arquitectura y Urbanismo del Sur**  
Calle Tejedores, 2, 1º B  
Motril (Granada) C. P. 18600  
Tel. 958 60 55 16

Arquitecto	Promotor
SALVADOR ROMANO CORREA	COSTA AZUL 2006 S.L.
PROYECTO DE URBANIZACIÓN DE LA U.E. PLA-4 DE MOTRIL, MOTRIL(GRANADA)	
Plano	
PAVIMENTOS	
P358PURBV01	181001
Escala: 1/250	


05

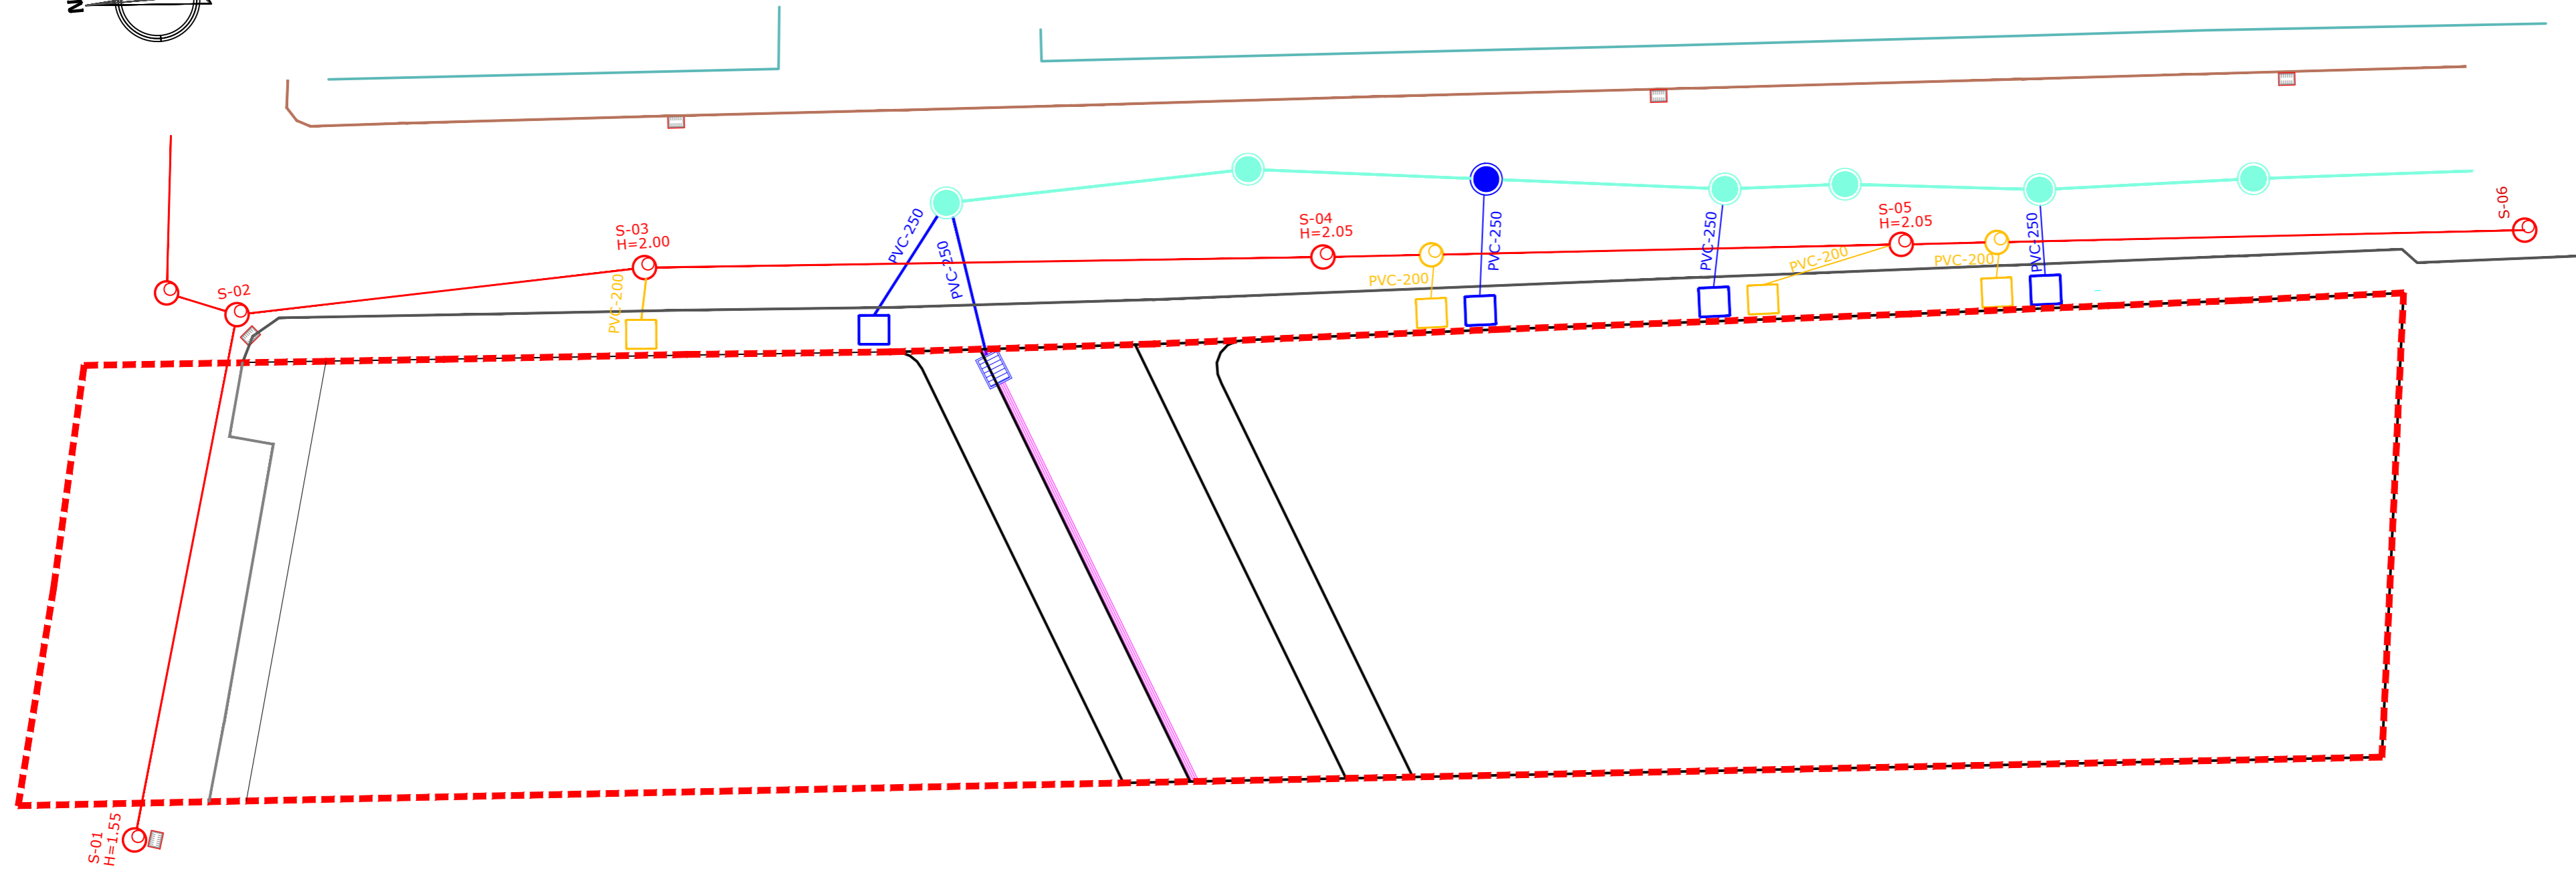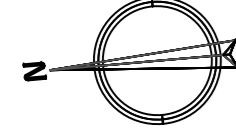


LEYENDA	
	Contorno U.E
	Red saneamiento existente
	Red pluviales existente (según GIS)
	Imbornal existente
	Imbornal proyectado de 36x70 cm interior, rejilla D400
	Red pluviales proyectada PVC 250 mm
	Red saneamiento proyectada PVC 200 mm
	Línea de agua triple hilera adoquín hormigón
	Pozo de registro proyectado para red de pluviales
	Pozo de registro existente para red de pluviales
	Pozo de registro proyectado para red saneamiento
	Pozo de registro existente para red saneamiento
	Arqueta 40x40 cm para acometida domiciliaria pluviales
	Arqueta 40x40 cm para acometida domiciliaria saneamiento

<p><b>Arquitectura y Urbanismo del Sur</b> Calle Tejedores, 2, 1º B Motril (Granada) C. P. 18600 Tel. 958 60 55 16</p>		
Arquitecto	Promotor	
SALVADOR ROMANO CORREA	PROYECTO DE URBANIZACIÓN DE LA U.E. PLA-4 DE MOTRIL, MOTRIL(GRANADA)	COSTA AZUL 2006 S.L
Plano		
SANEAMIENTO Y PLUVIALES-PLANTA		
P358PURBV01	Escala: 1/250	181001


**Pozo prefabricado**  
Profundidad menor de 3.00 m.  
Dimensiones en metros

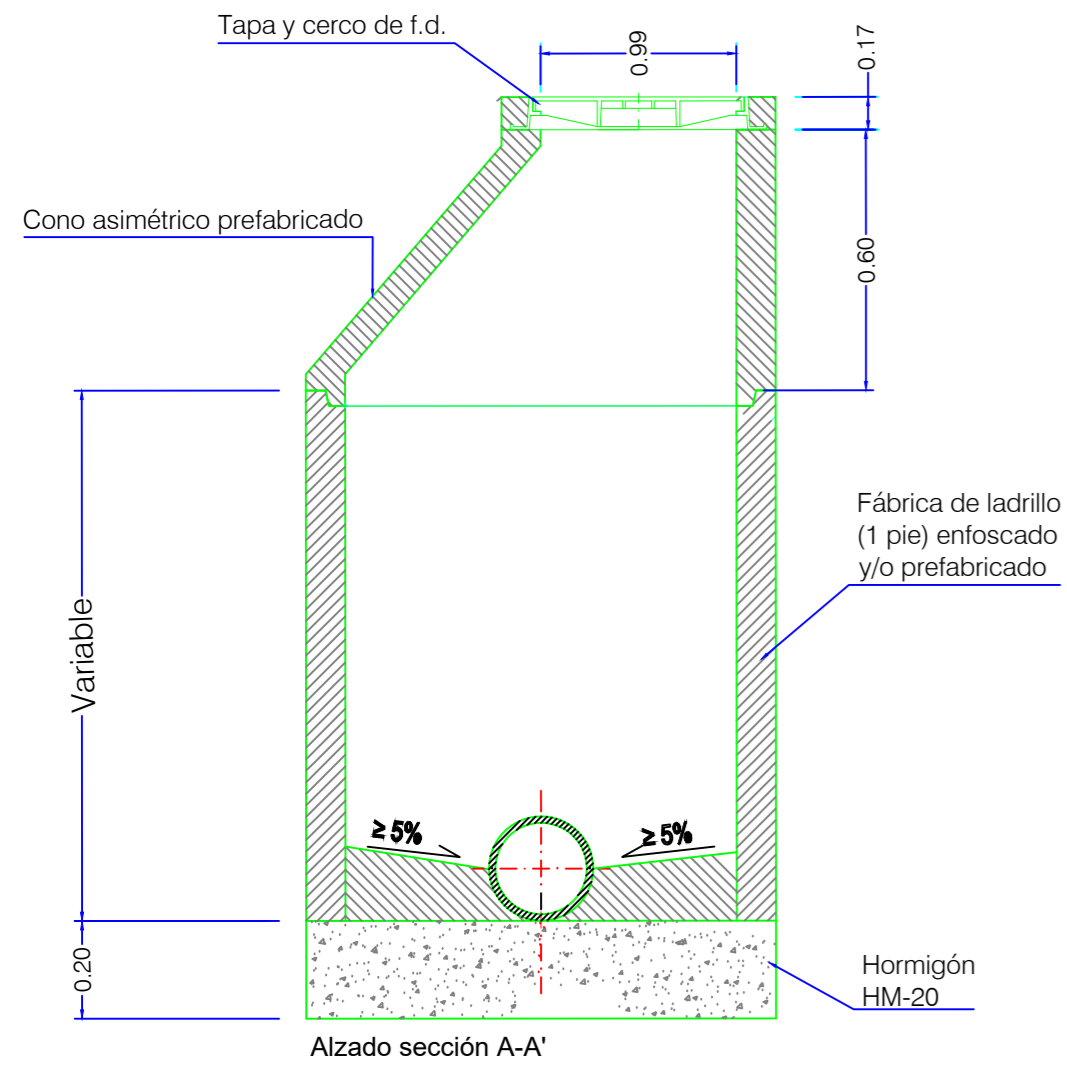


**Acometida de saneamiento/pluviales**  
**Arqueta arranque tubular no sifónica para  $\varnothing \geq 200$  mm.**  
Dimensiones en metros.

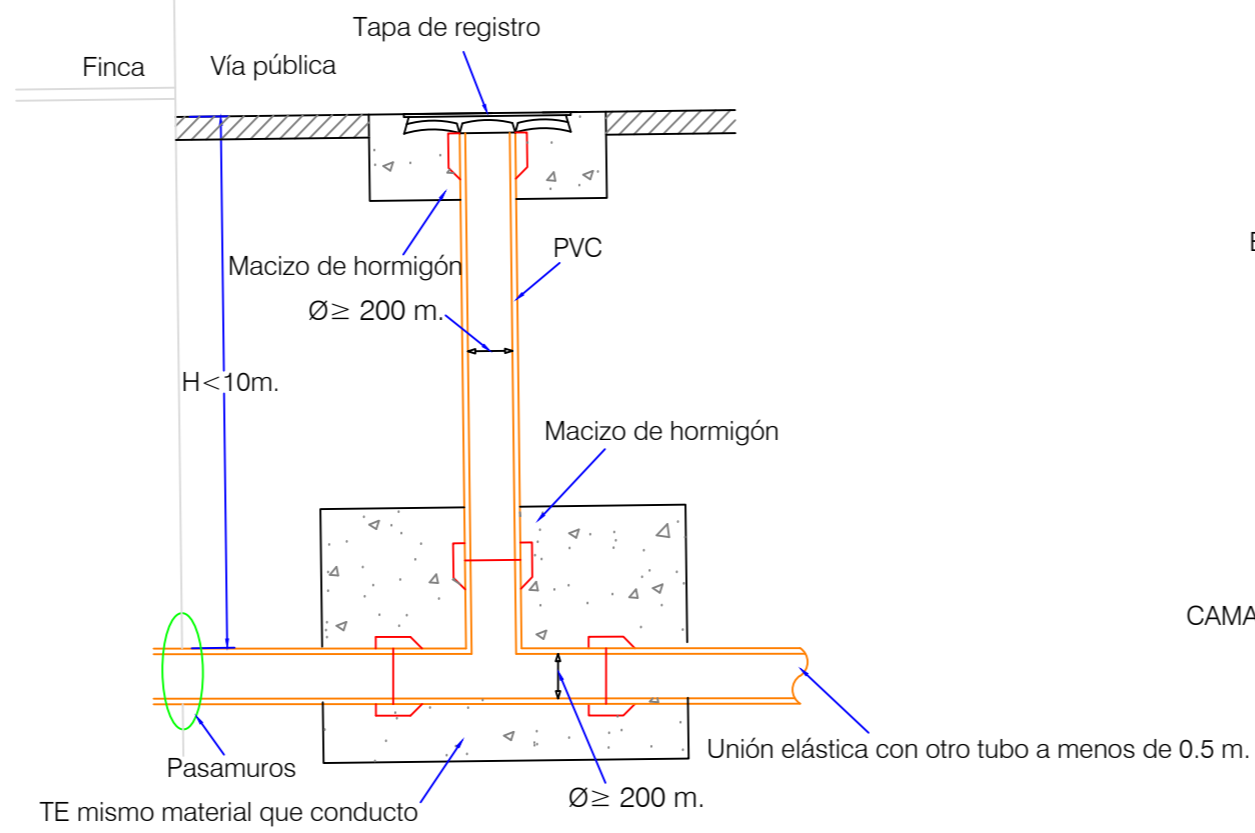



**Imbornal**  
Dimensiones en metros

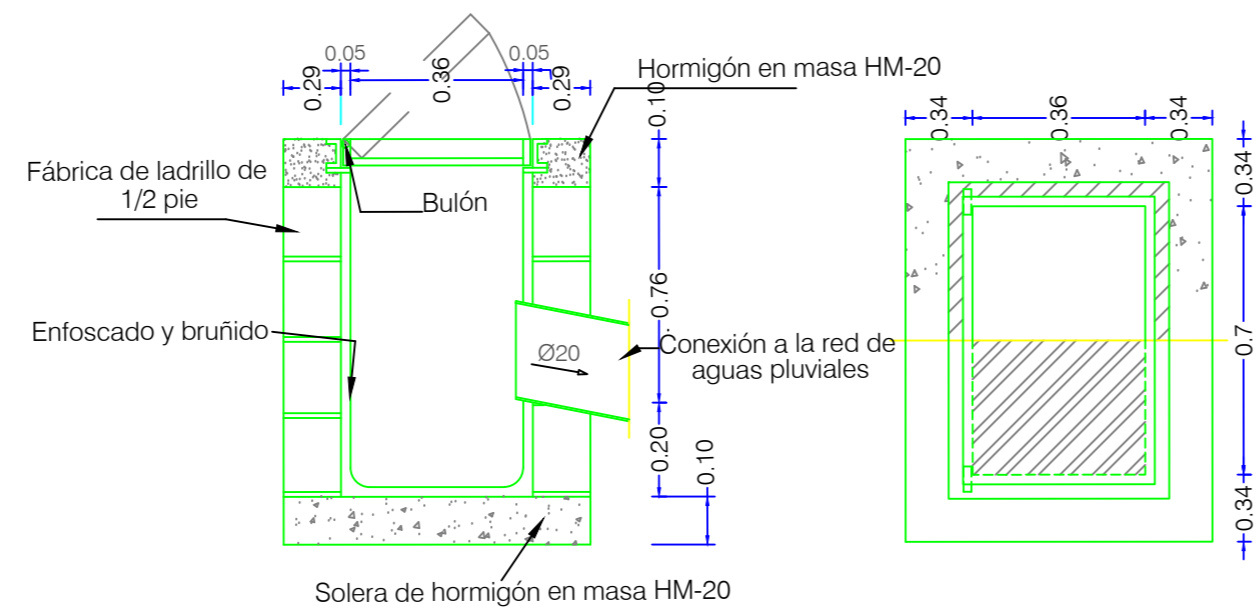

**Zanjas tipo Saneamiento**  
Dimensiones en metros



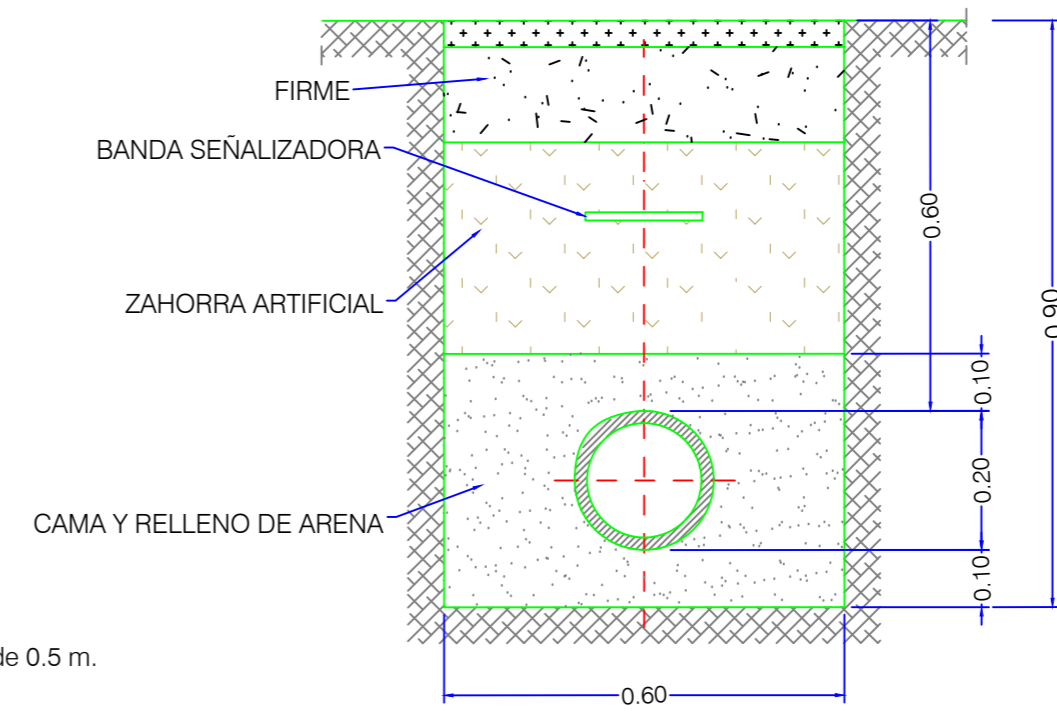


**Zanjas tipo Pluviales**  
Dimensiones en metros

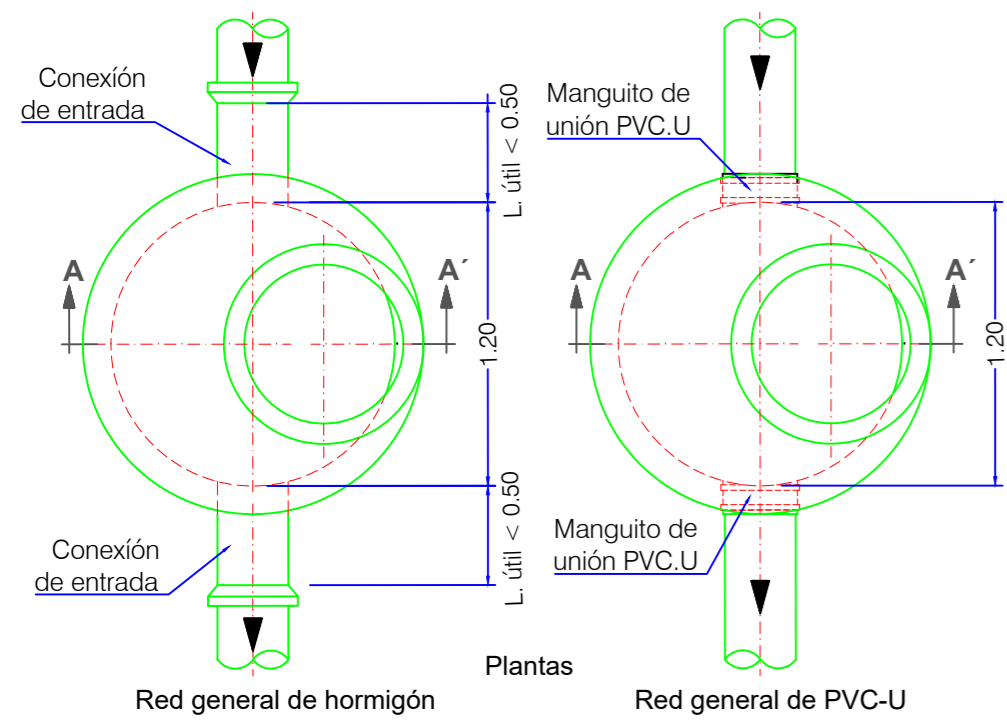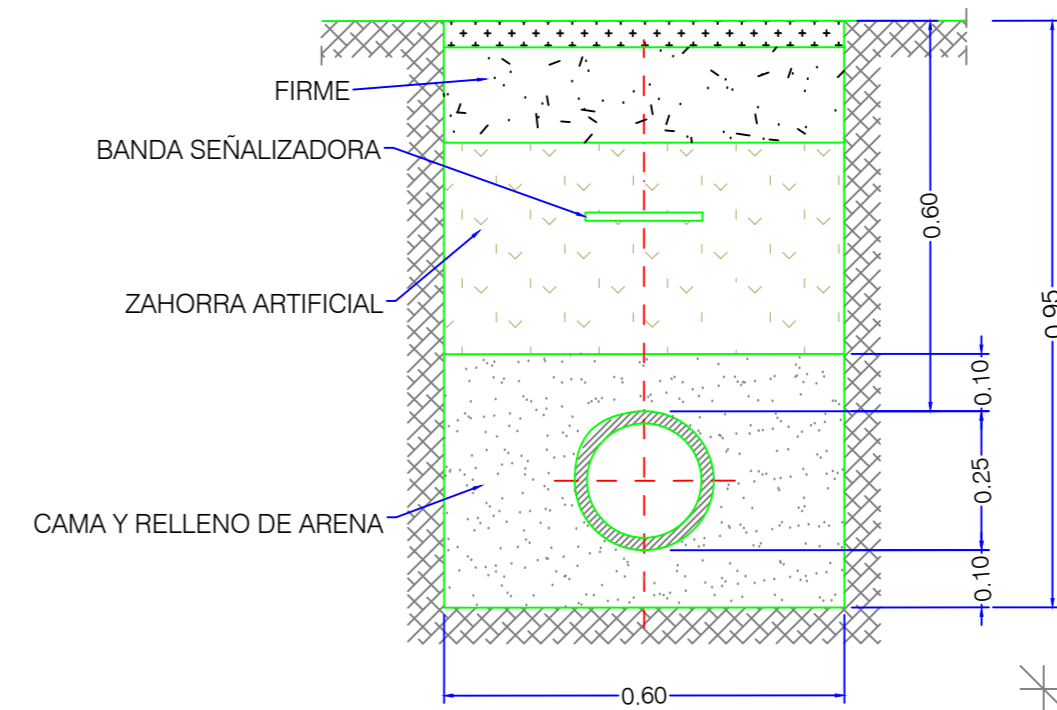

<p><b>Arquitectura y Urbanismo del Sur</b> Calle Tejedores, 2, 1º B Motril (Granada) C. P. 18600 Tel. 958 60 55 16</p>		
Arquitecto	Promotor	
SALVADOR ROMANO CORREA	PROYECTO DE URBANIZACIÓN DE LA U.E. PLA-4 DE MOTRIL, MOTRIL (GRANADA)	COSTA AZUL 2006 S.L
Plano		
SANEAMIENTO Y PLUVIALES-DETALLES		
P358PURBV01	S/E	181001






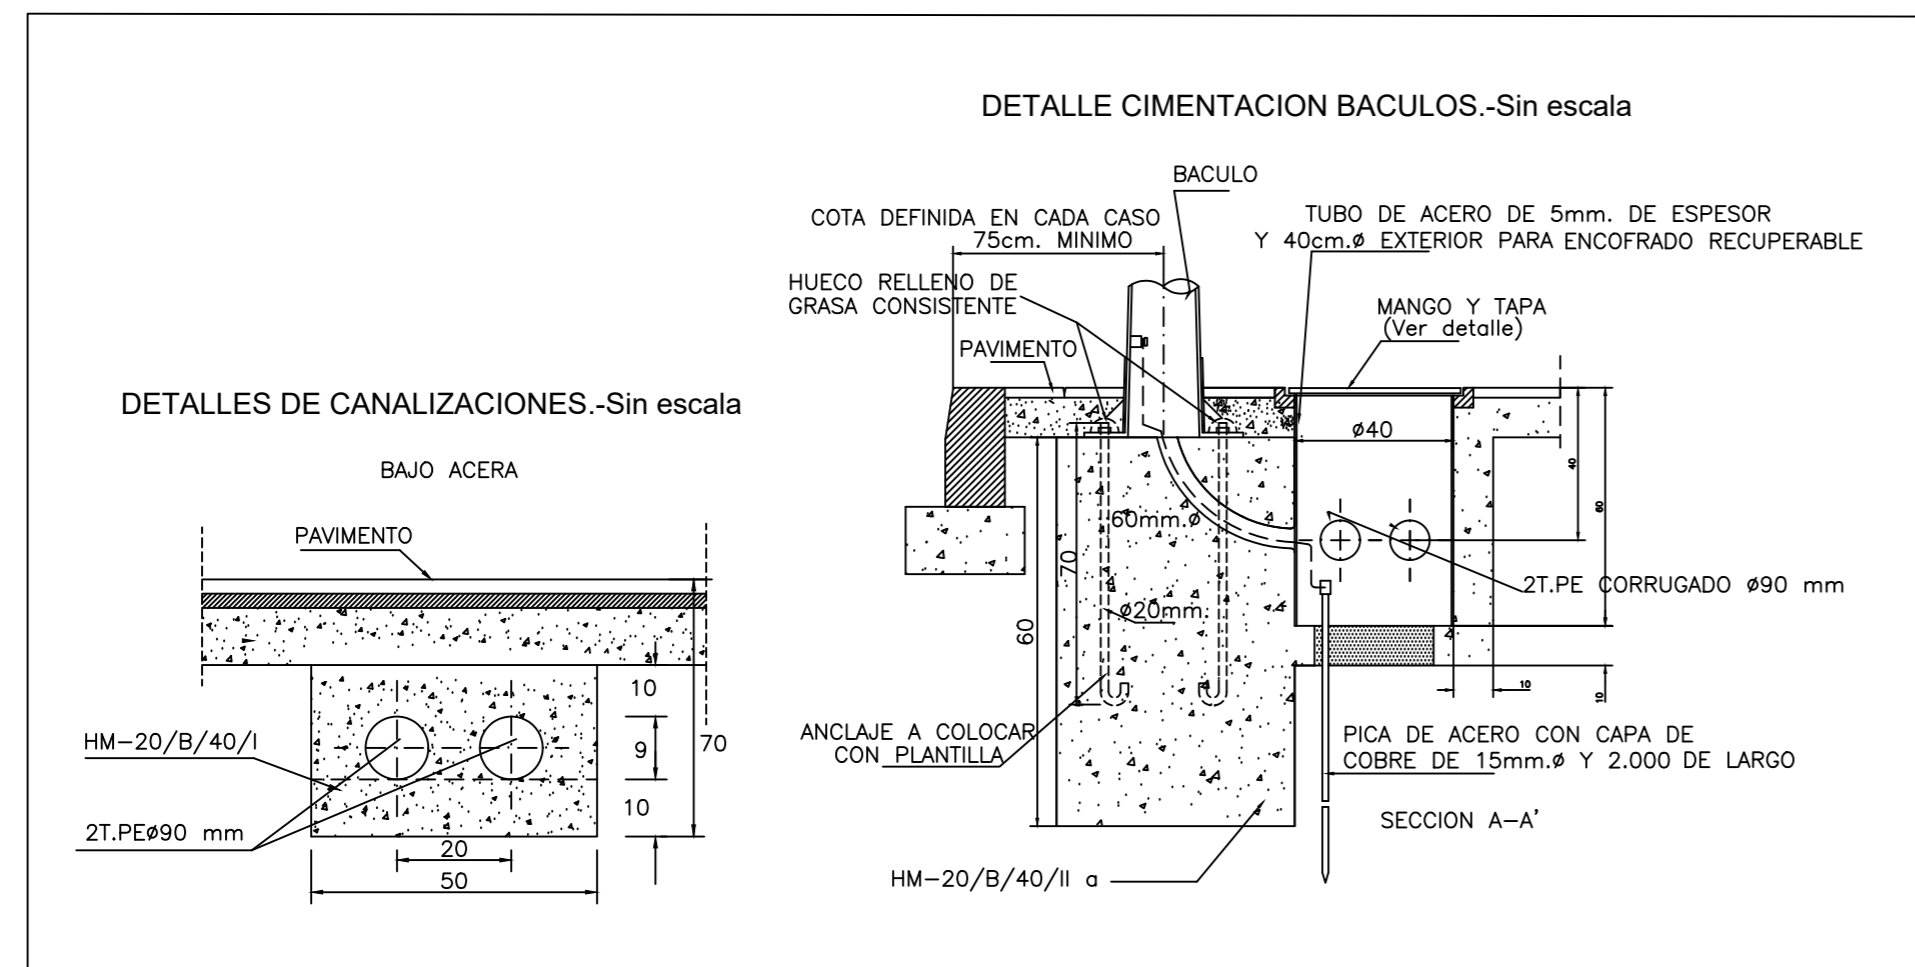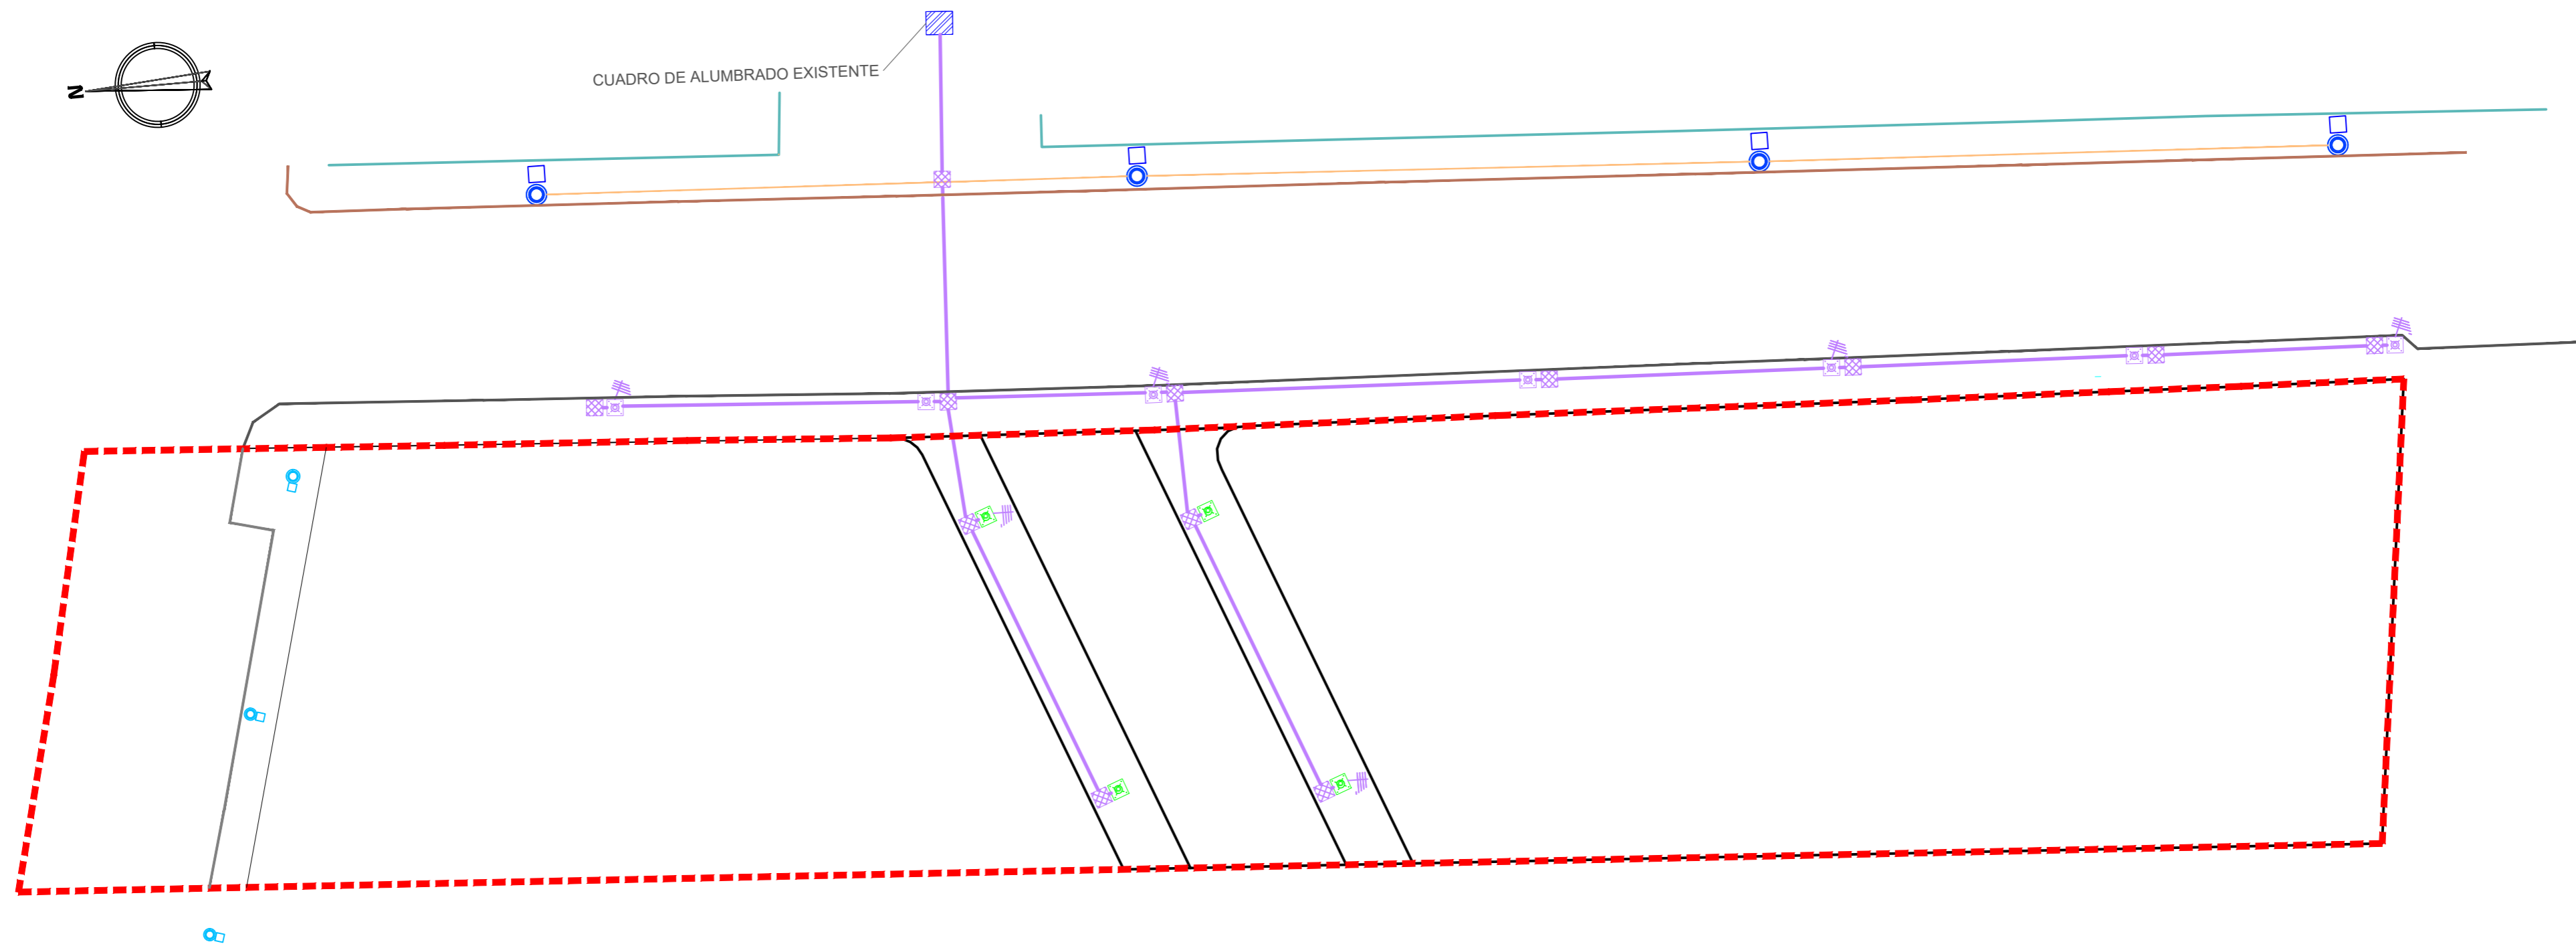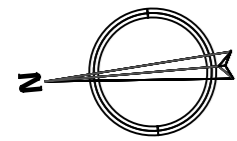

LEYENDA	
	Farola existente de altura 3m
	Cuadro de alumbrado existente
	Farola existente, columna troncocónica 6 m
	Red alumbrado existente
	Canalización proyectada 2Ø90 PE corrugado Circuito proyectado con cable Cu XLPE 0,6/1 KV 4x6 mm2+1x16 mm2
	Picas de puesta a tierra
	Arqueta alumbrado 40x40 cm
	Farola con columna troncocónica 3 m modelo coliseo - acero galvanizado Luminaria LED 25W modelo pescador
	Farola con columna troncocónica 3 m modelo coliseo - acero galvanizado Luminaria LED 33W modelo pescador

**Arquitectura y Urbanismo del Sur**  
Calle Tejedores, 2, 1º B  
Motril (Granada) C. P. 18600  
Tel. 958 60 55 16

Arquitecto	Promotor	
SALVADOR ROMANO CORREA	PROYECTO DE URBANIZACIÓN DE LA U.E. PLA-4 DE MOTRIL, MOTRIL (GRANADA)	COSTA AZUL 2006 S.L
Plano		
ALUMBRADO PÚBLICO		
P358PURBV01	1/250	181001

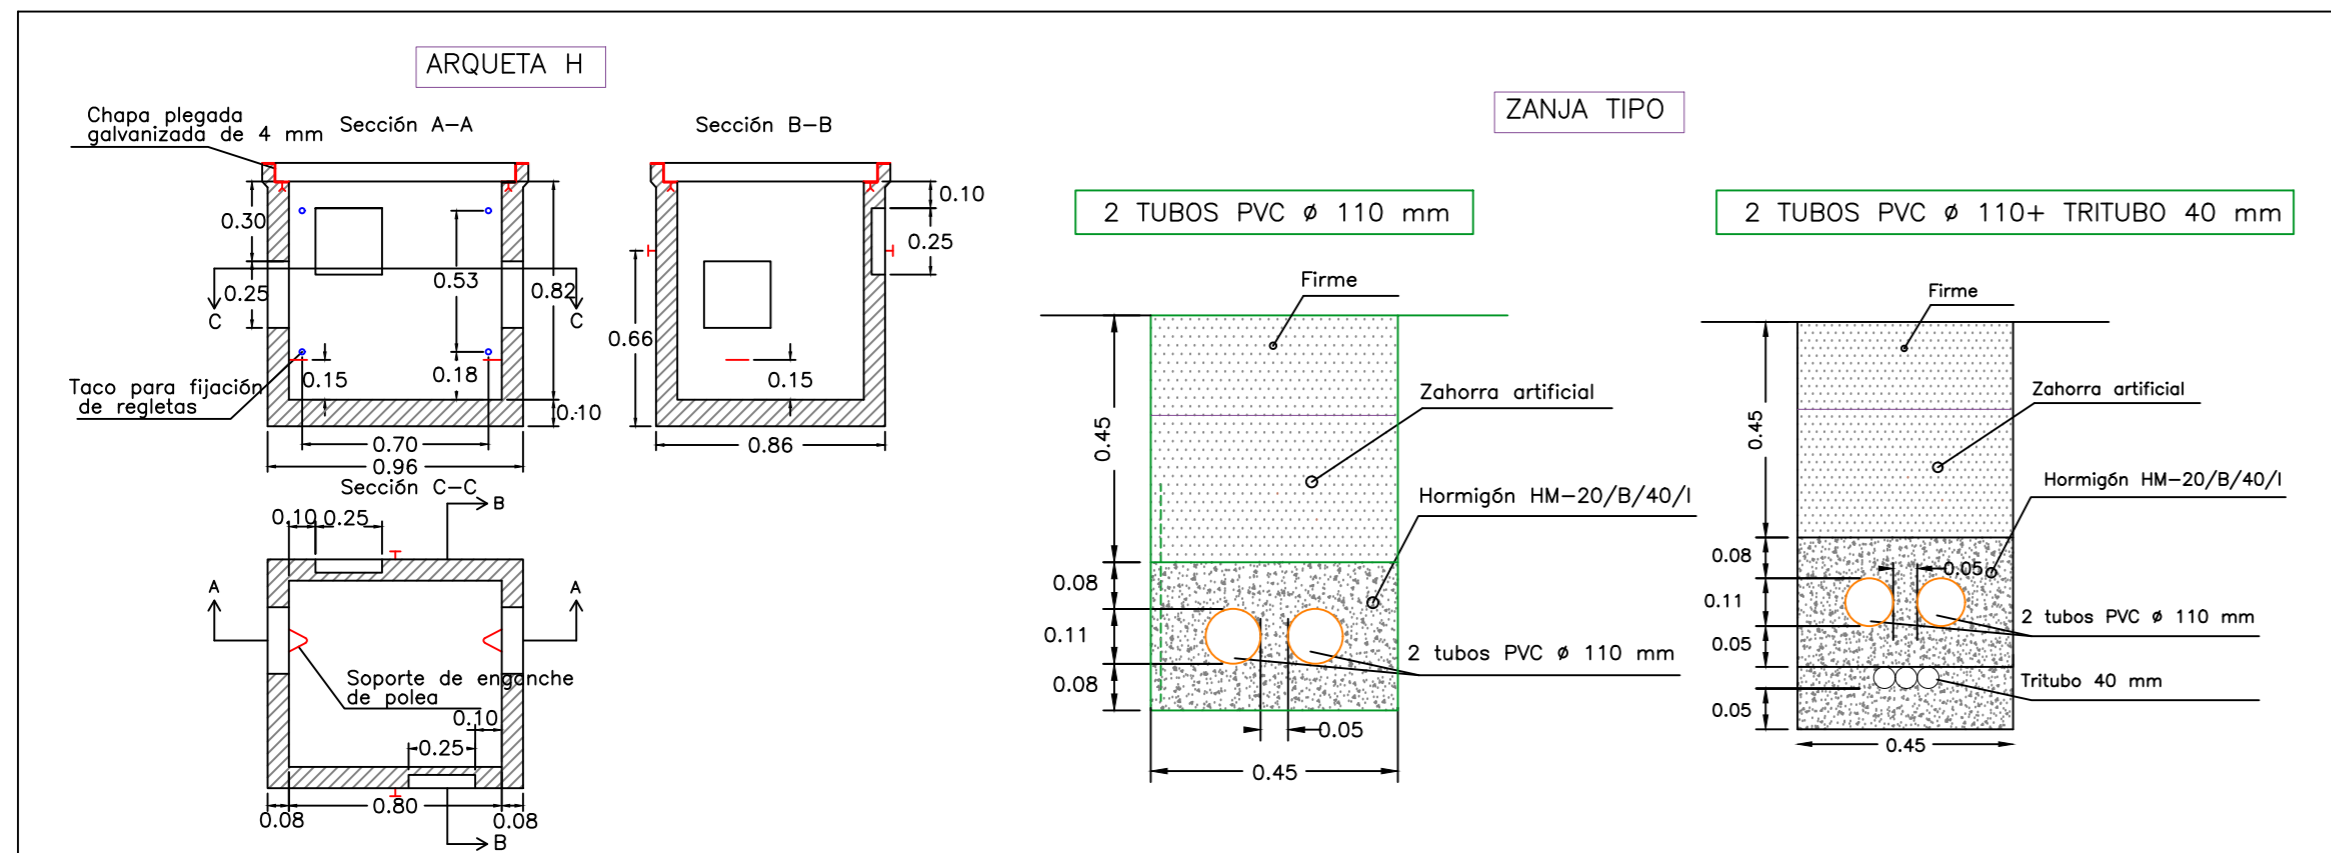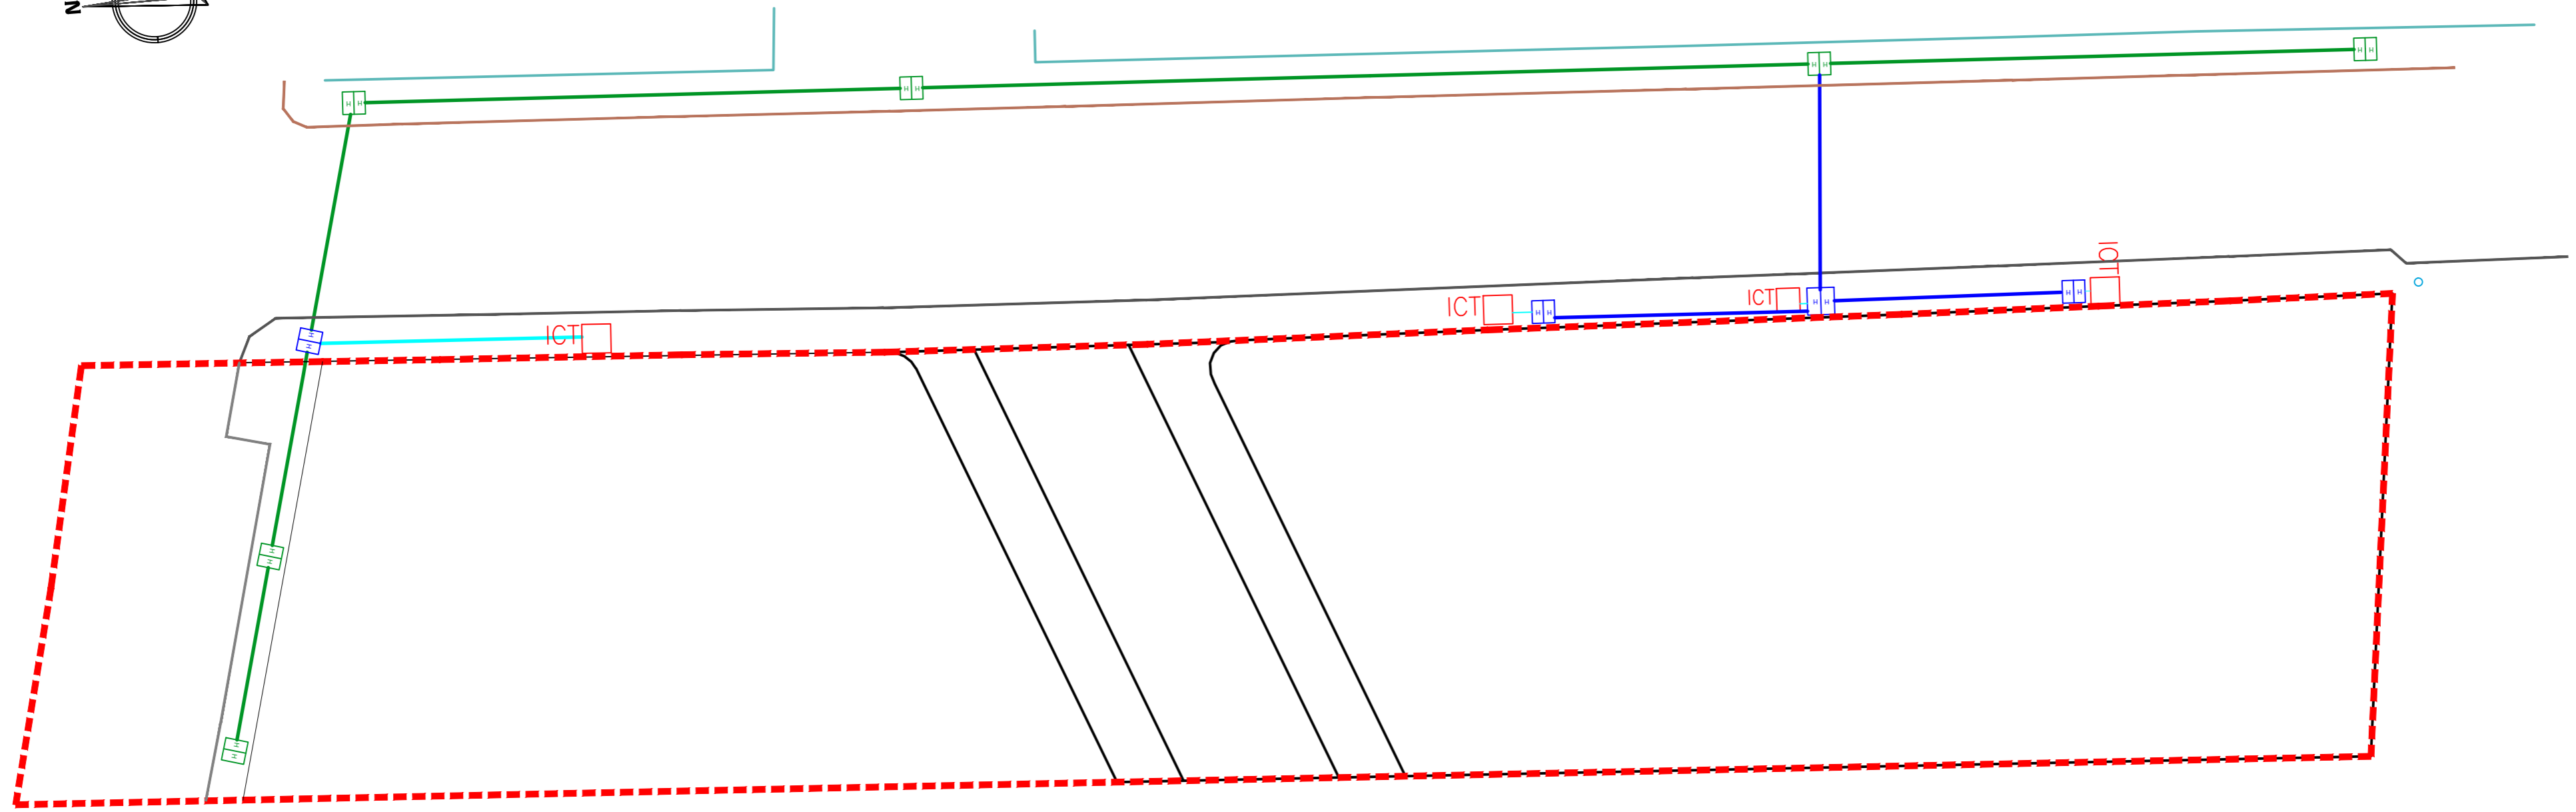
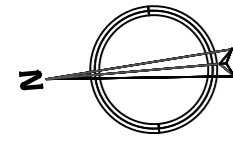


LEYENDA	
	Canalización preexistente
	Canalización proyectada 2Ø110 PVC corrugado+ tritubo 40 mm
	Canalización proyectada 2Ø110 PVC corrugado
	Arqueta proyectada tipo ICT
	Arqueta existente tipo H
	Arqueta proyectada tipo H


**Arquitectura y Urbanismo del Sur**  
Calle Tejedores, 2, 1º B  
Motril (Granada) C. P. 18600  
Tel. 958 60 55 16

Arquitecto	Promotor
SALVADOR ROMANO CORREA	COSTA AZUL 2006 S.L
PROYECTO DE URBANIZACIÓN DE LA U.E. PLA-4 DE MOTRIL, MOTRIL(GRANADA)	
Plano	
TELEFONÍA	
P358PURBV01	181001



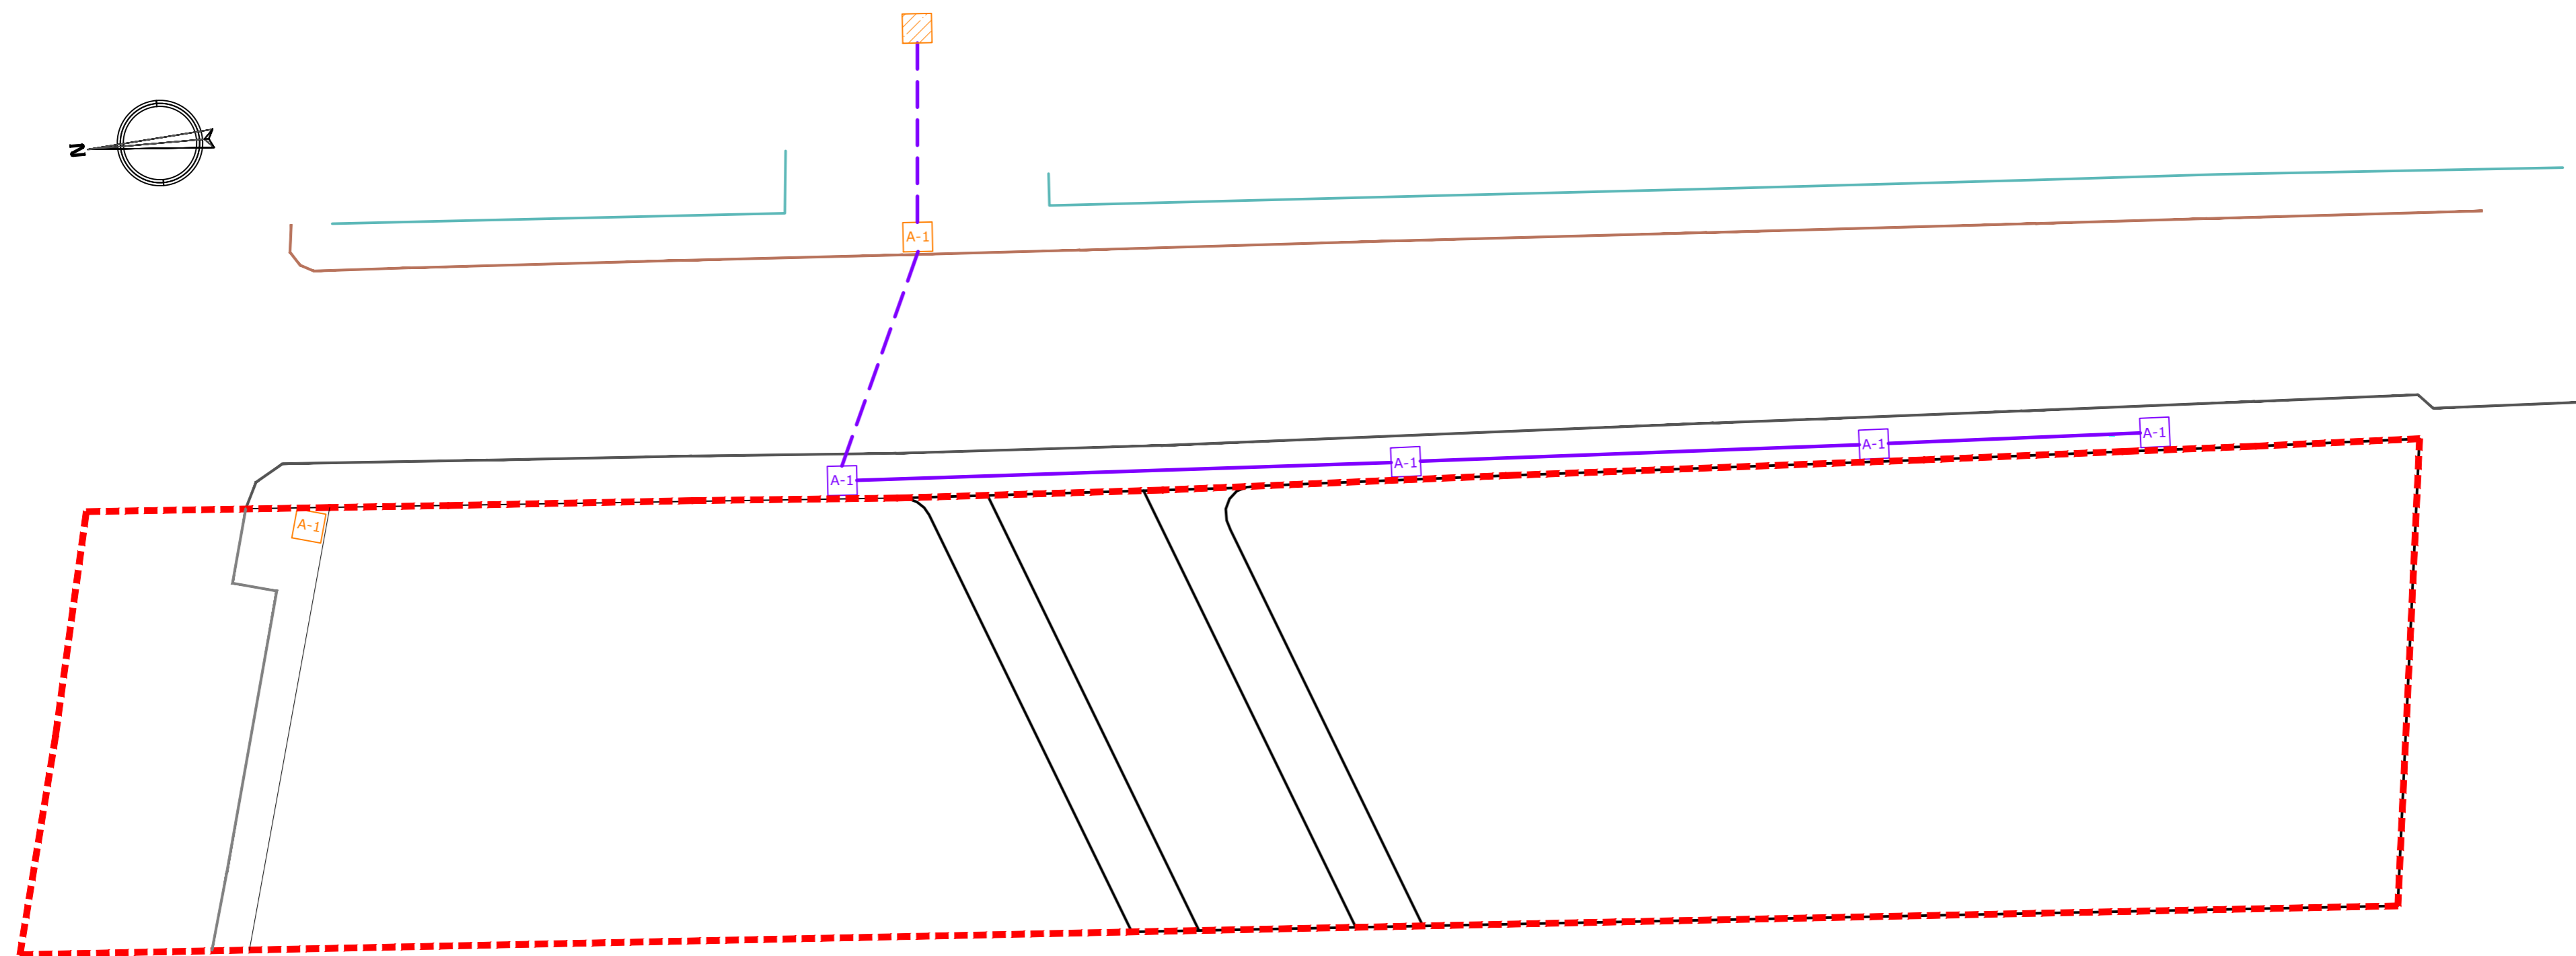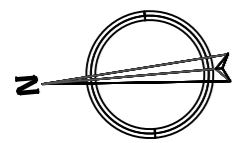



**CIRCUITOS BAJA TENSIÓN EN ACERA - SIN ESCALA**

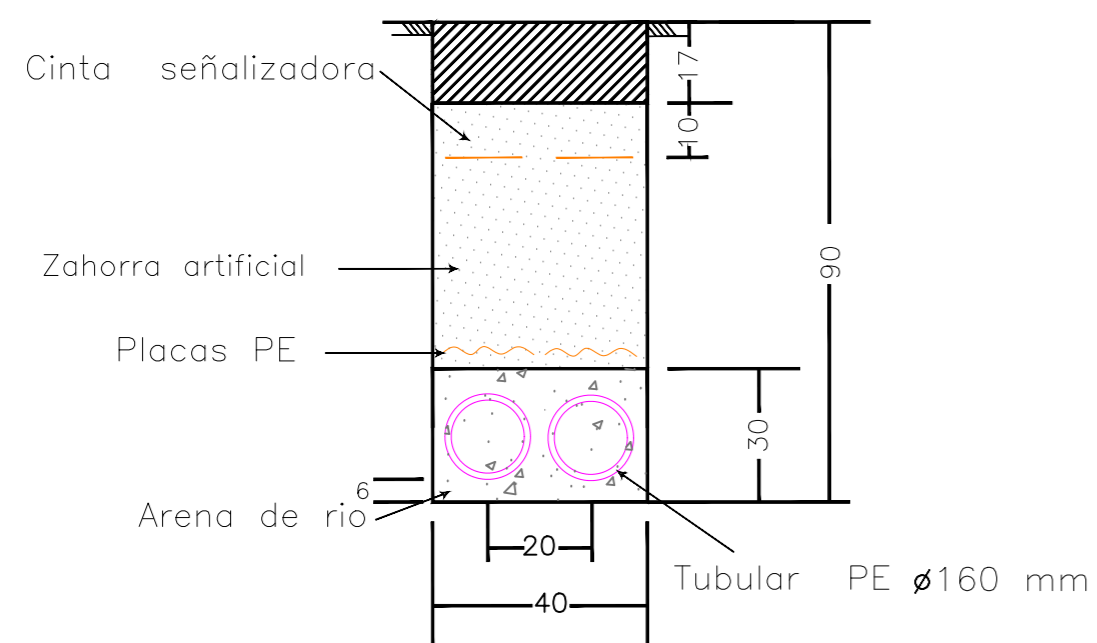

**LEYENDA**



	Conexión a CT a realizar por compañía suministradora
	Canalización proyectada 2Ø160 PE
	Arqueta tipo A-1 existente
	Arqueta tipo A-1 proyectada
	Centro de transformación existente

<p><b>Arquitectura y Urbanismo del Sur</b> Calle Tejedores, 2, 1º B Motril (Granada) C. P. 18600 Tel. 958 60 55 16</p>		
Arquitecto	Promotor	
SALVADOR ROMANO CORREA	PROYECTO DE URBANIZACIÓN DE LA U.E. PLA-4 DE MOTRIL, MOTRIL(GRANADA)	COSTA AZUL 2006 S.L
Plano		
RED DE BAJA TENSIÓN		
P358PURBV01	1/250	181001

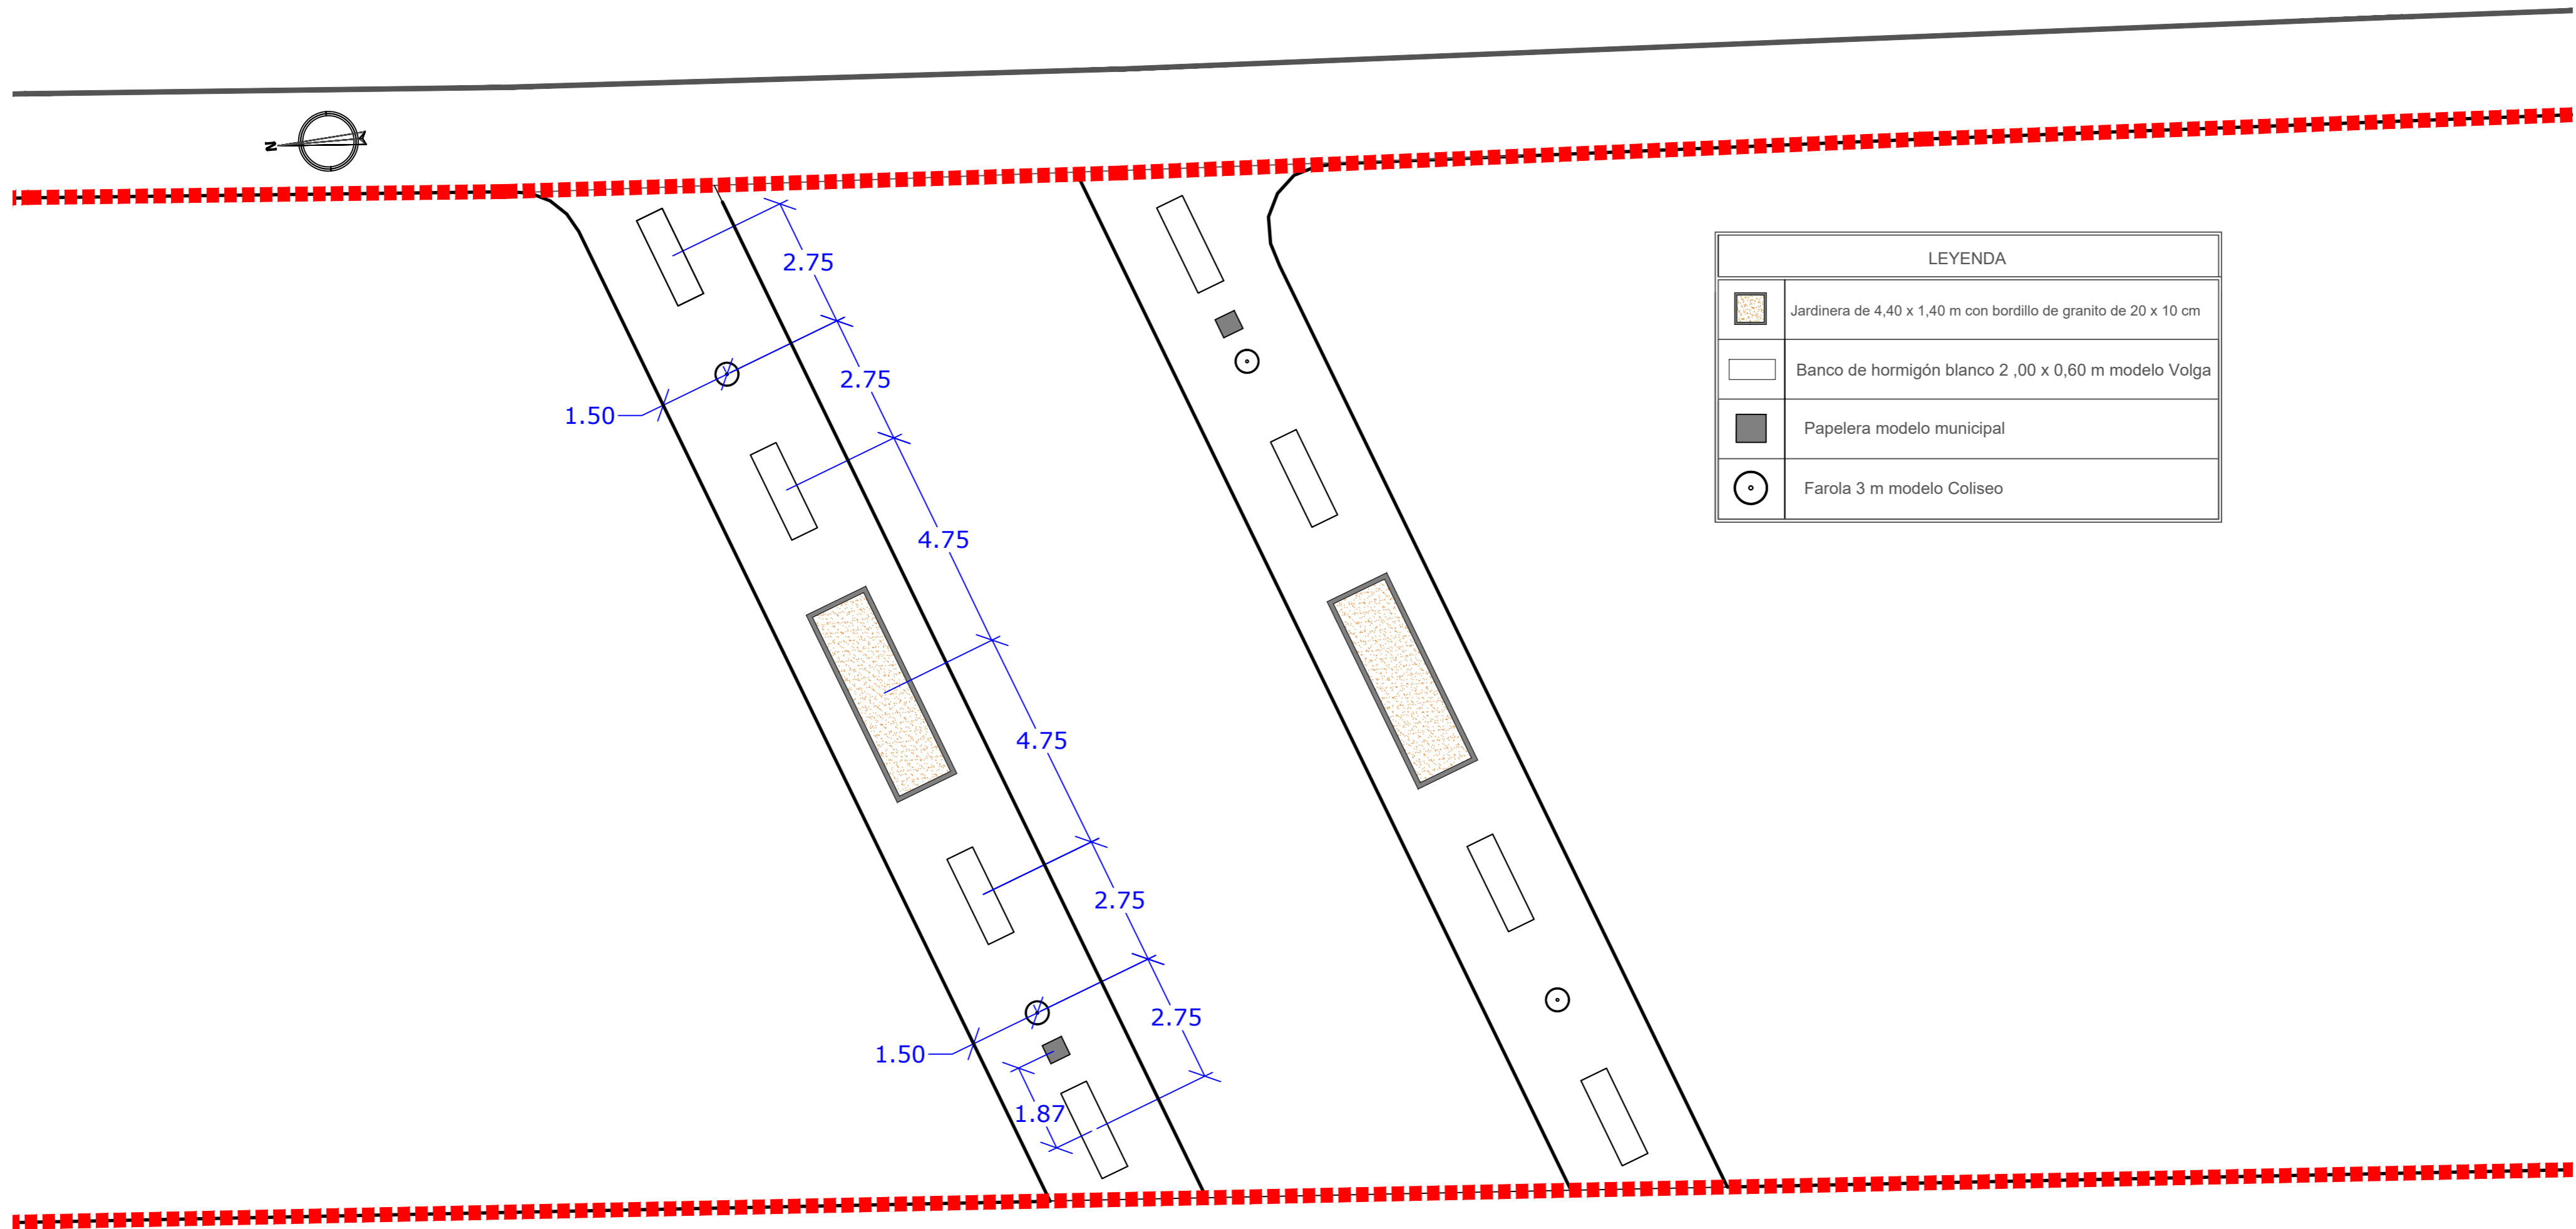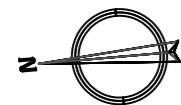


LEYENDA	
	Jardinera de 4,40 x 1,40 m con bordillo de granito de 20 x 10 cm
	Banco de hormigón blanco 2,00 x 0,60 m modelo Volga
	Papelera modelo municipal
	Farola 3 m modelo Coliseo

Arquitectura y Urbanismo del Sur		
Calle Tejedores, 2, 1º B		
Motril (Granada) C. P. 18600		
Tel. 958 60 55 16		
Arquitecto		Promotor
SALVADOR ROMANO CORREA	PROYECTO DE URBANIZACIÓN DE LA U.E. PLA-4 DE MOTRIL, MOTRIL(GRANADA)	COSTA AZUL 2006 S.L
	Plano	
	MOBILIARIO URBANO	11
P358PURBV01	1/100	181001

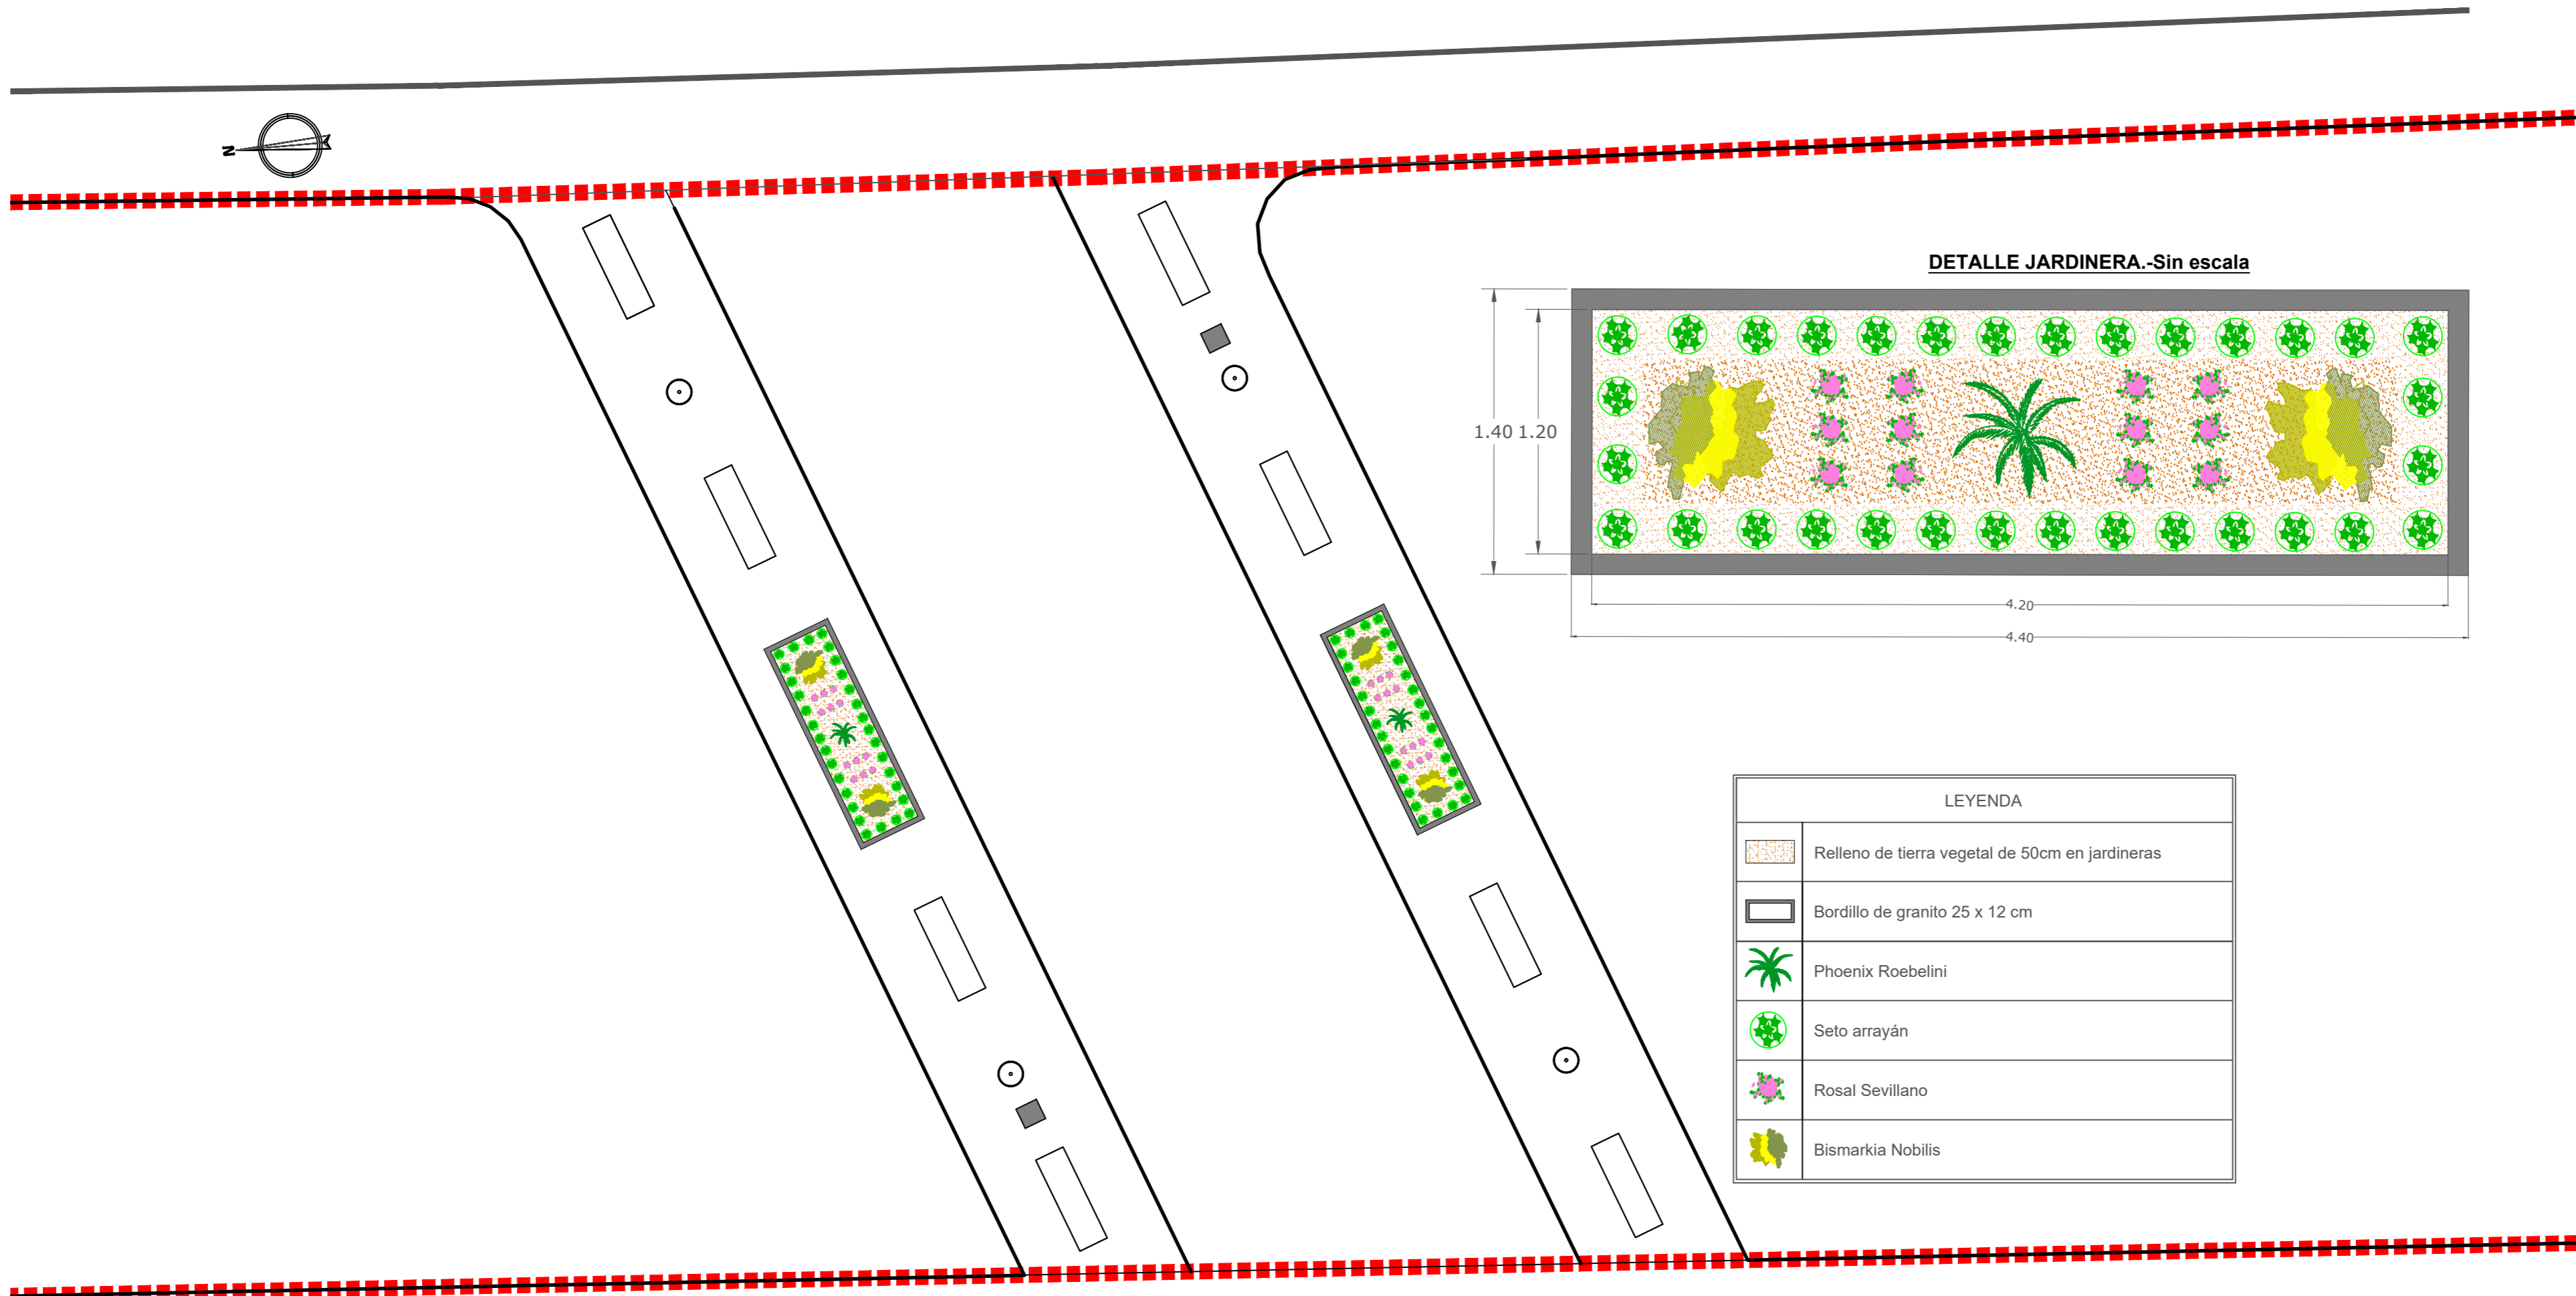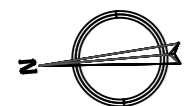

DETALLE JARDINERA.-Sin escala

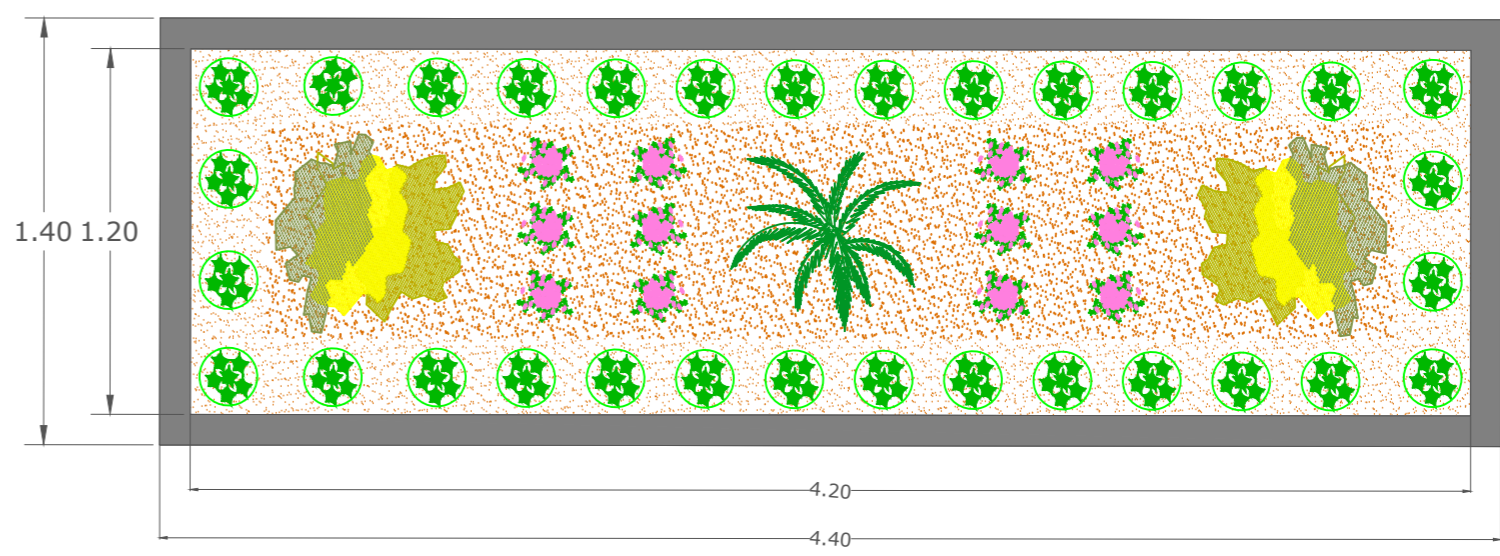


LEYENDA


	Relleno de tierra vegetal de 50cm en jardineras
	Bordillo de granito 25 x 12 cm
	Phoenix Roebelinii
	Seto arrayán
	Rosal Sevillano
	Bismarkia Nobilis

<p><b>Arquitectura y Urbanismo del Sur</b>          Calle Tejedores, 2, 1º B          Motril (Granada) C. P. 18600          Tel. 958 60 55 16</p>		
Arquitecto	Promotor	
SALVADOR ROMANO CORREA	PROYECTO DE URBANIZACIÓN DE LA U.E. PLA-4 DE MOTRIL, MOTRIL(GRANADA)	COSTA AZUL 2006 S.L
Plano		
JARDINERIA	<b>12</b>	
P358PURBV01	1/100	181001



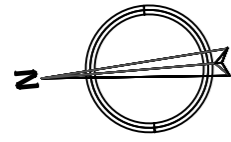


**ESQUEMA RED GENERAL DE DISTRIBUCIÓN PARA RIEGO DE JARDINERÍA - ESCALA 1/250**

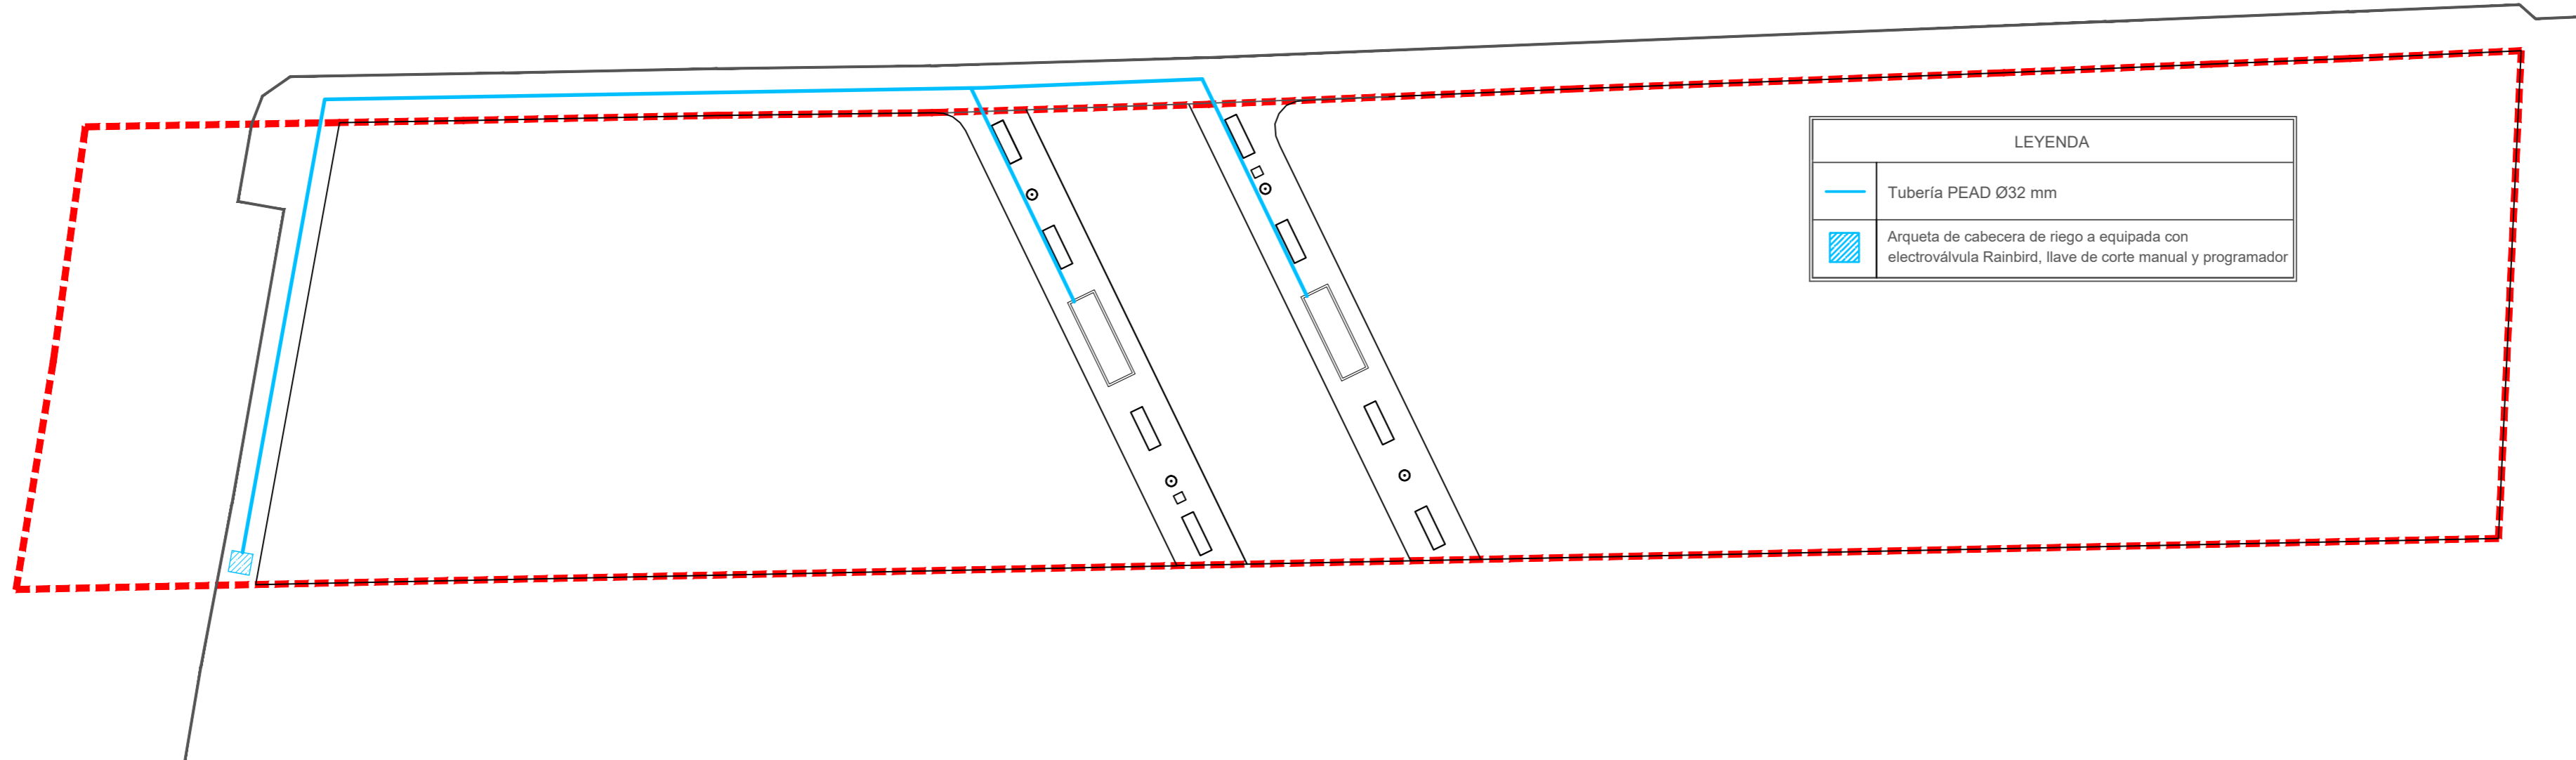



LEYENDA	
	Tubería PEAD Ø32 mm
	Arqueta de cabecera de riego a equipada con electroválvula Rainbird, llave de corte manual y programador

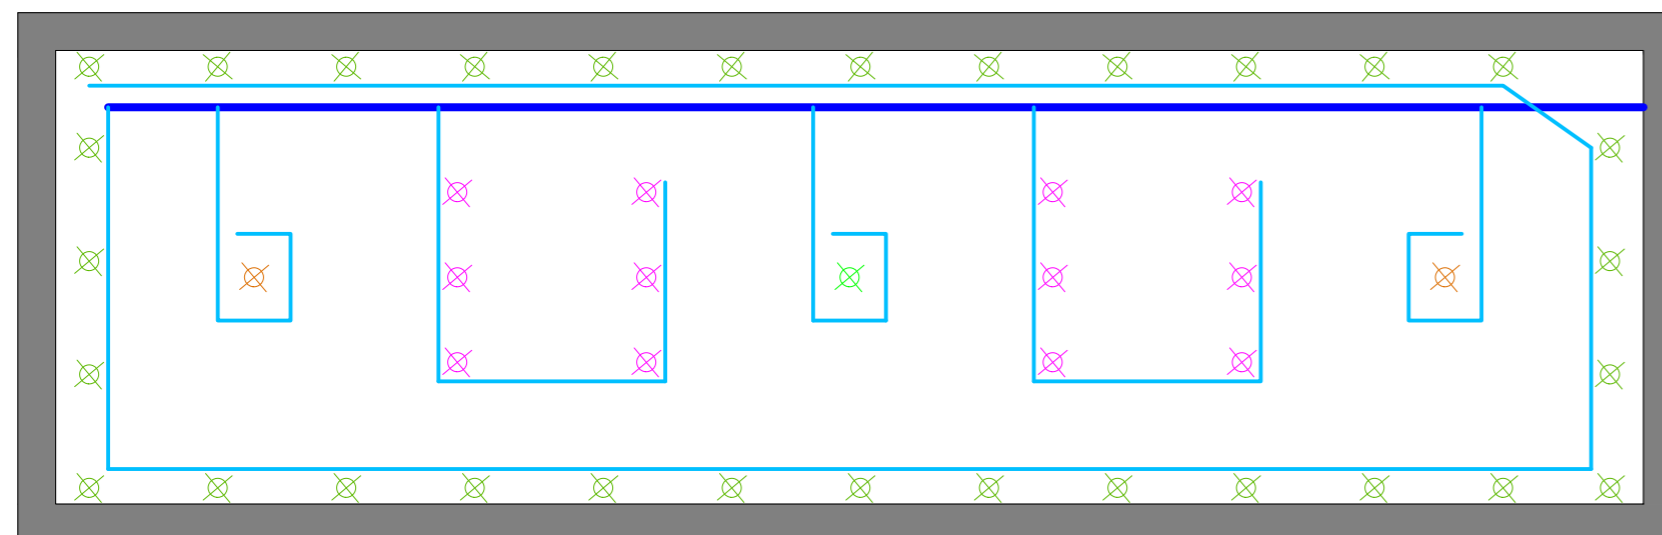


**DETALLE ESQUEMA DE RIEGO EN JARDINERAS - ESCALA 1/20**




LEYENDA	
	Tubería PEBD Ø20 mm
	Tubería portagoteros PEBD Ø16 mm
	Seto arrayán
	Bismarkia nobilis
	Rosal Sevillano
	Phoenix Roebelini
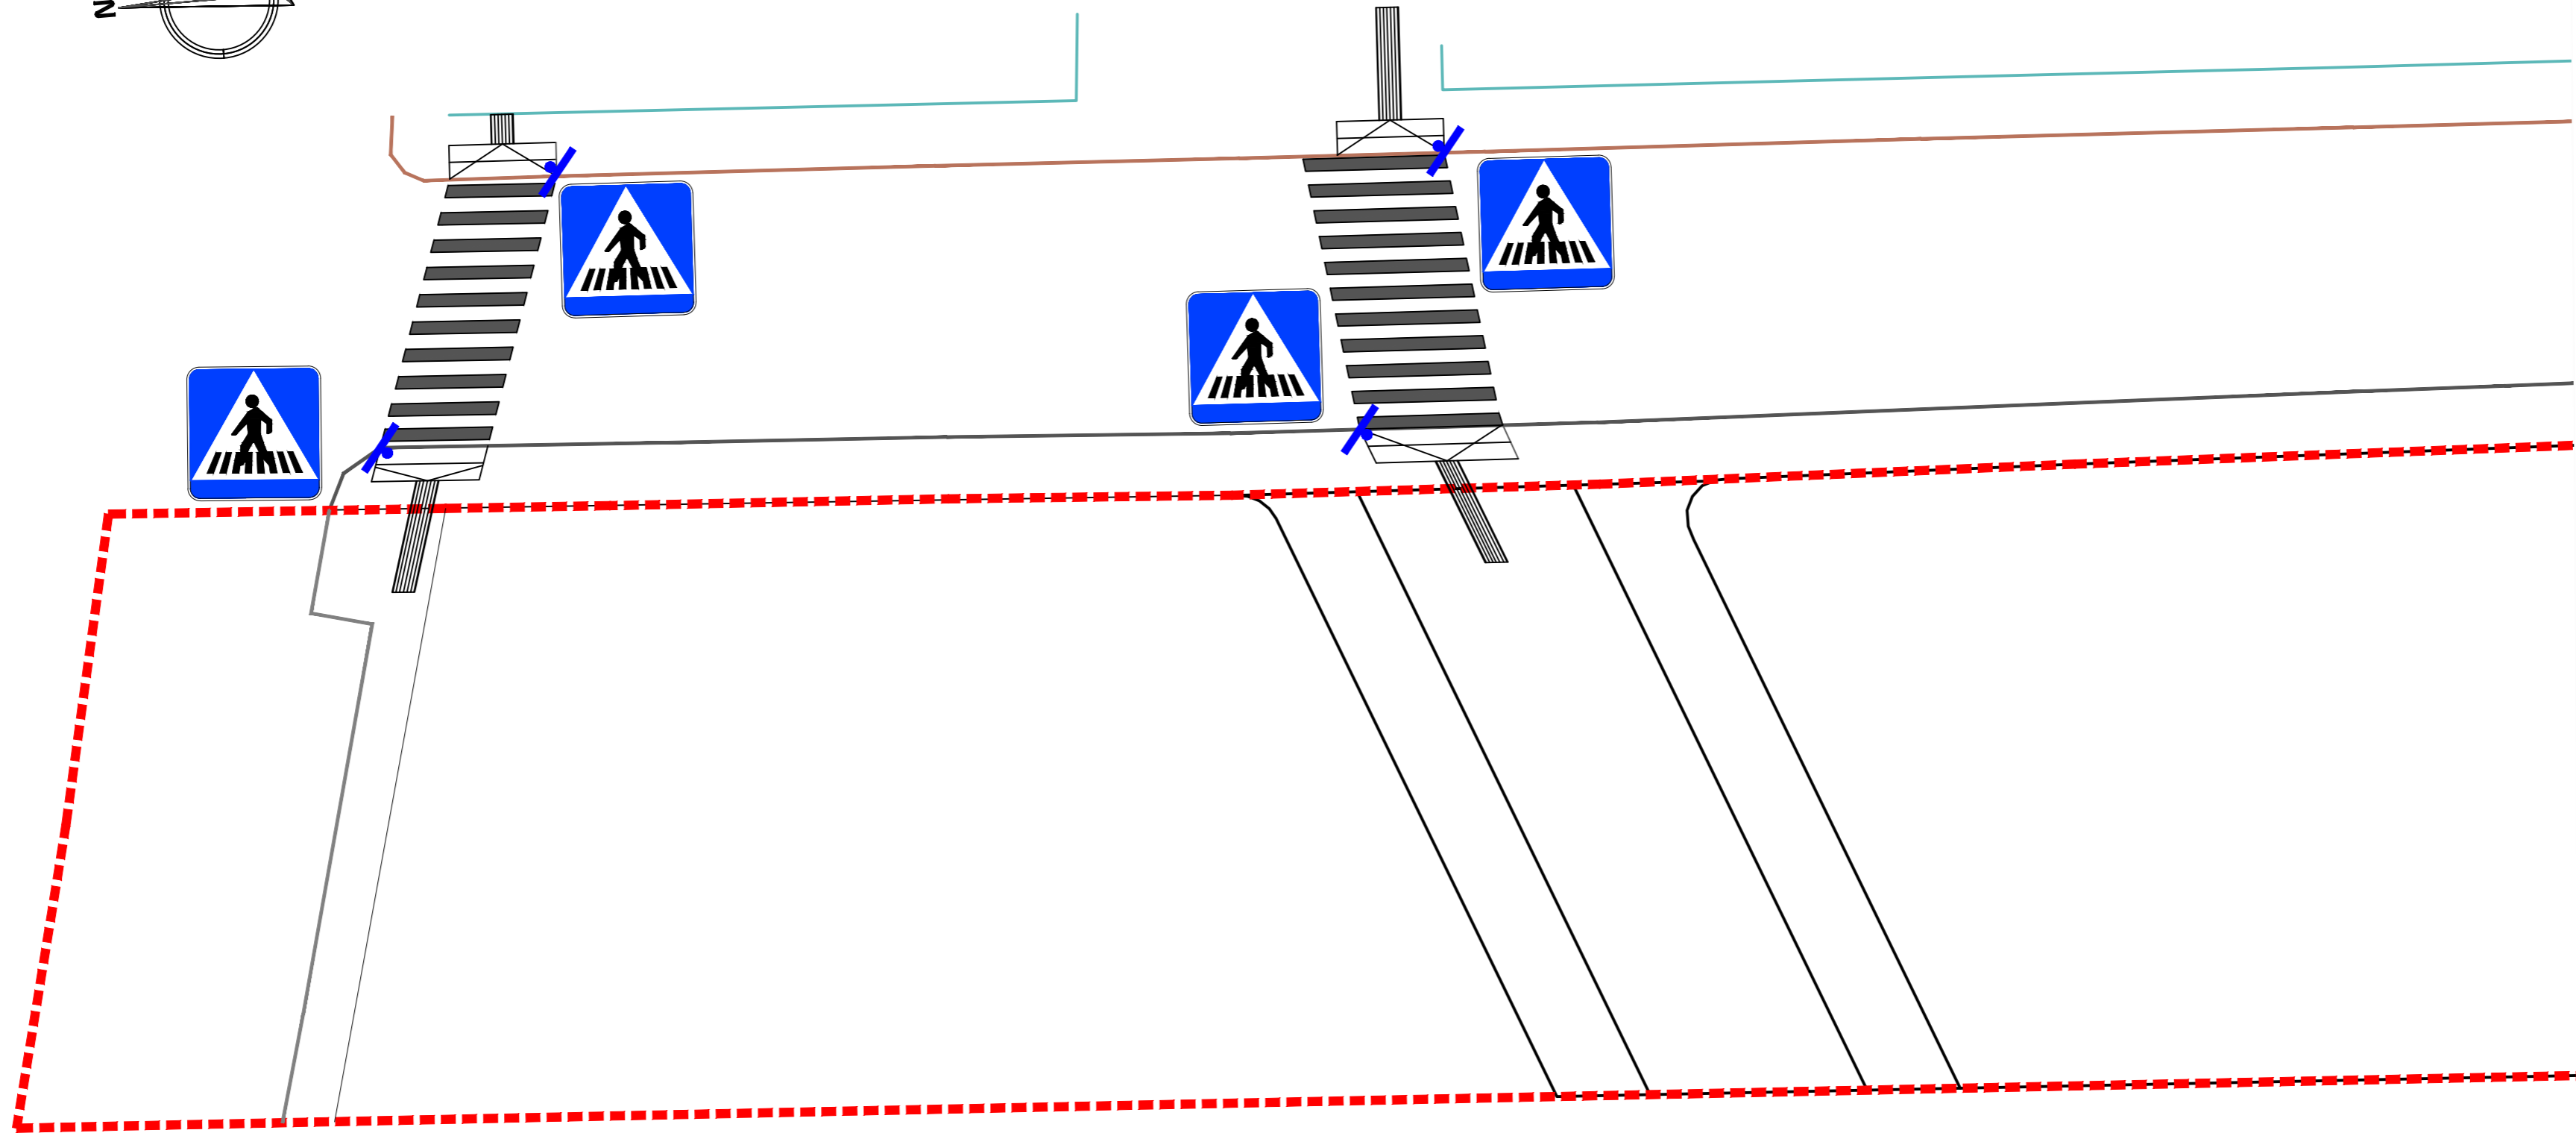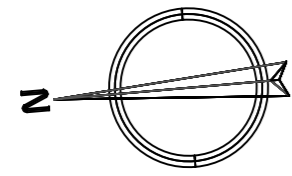
<p><b>Arquitectura y Urbanismo del Sur</b> Calle Tejedores, 2, 1º B Motril (Granada) C. P. 18600 Tel. 958 60 55 16</p>		
Arquitecto	Promotor	
SALVADOR ROMANO CORREA	PROYECTO DE URBANIZACIÓN DE LA U.E. PLA-4 DE MOTRIL, MOTRIL(GRANADA)	COSTA AZUL 2006 S.L
Plano	RIEGO	<b>13</b>
P358PURBV01	VARIAS	181001




LEYENDA	
	Señal S-13. Proximidad paso de peatones
	Orientación señal
	Paso de peatones M-4.3


 <b>Arquitectura y Urbanismo del Sur</b> Calle Tejedores, 2, 1º B Motril (Granada) C. P. 18600 Tel. 958 60 55 16		
Arquitecto	Promotor	
SALVADOR ROMANO CORREA	PROYECTO DE URBANIZACIÓN DE LA U.E. PLA-4 DE MOTRIL, MOTRIL(GRANADA)	COSTA AZUL 2006 S.L
	Plano	
	SEÑALIZACIÓN	<b>14</b>
P358PURBV01	1/200	181001




SITUACIÓN.-Escala 1:10.000

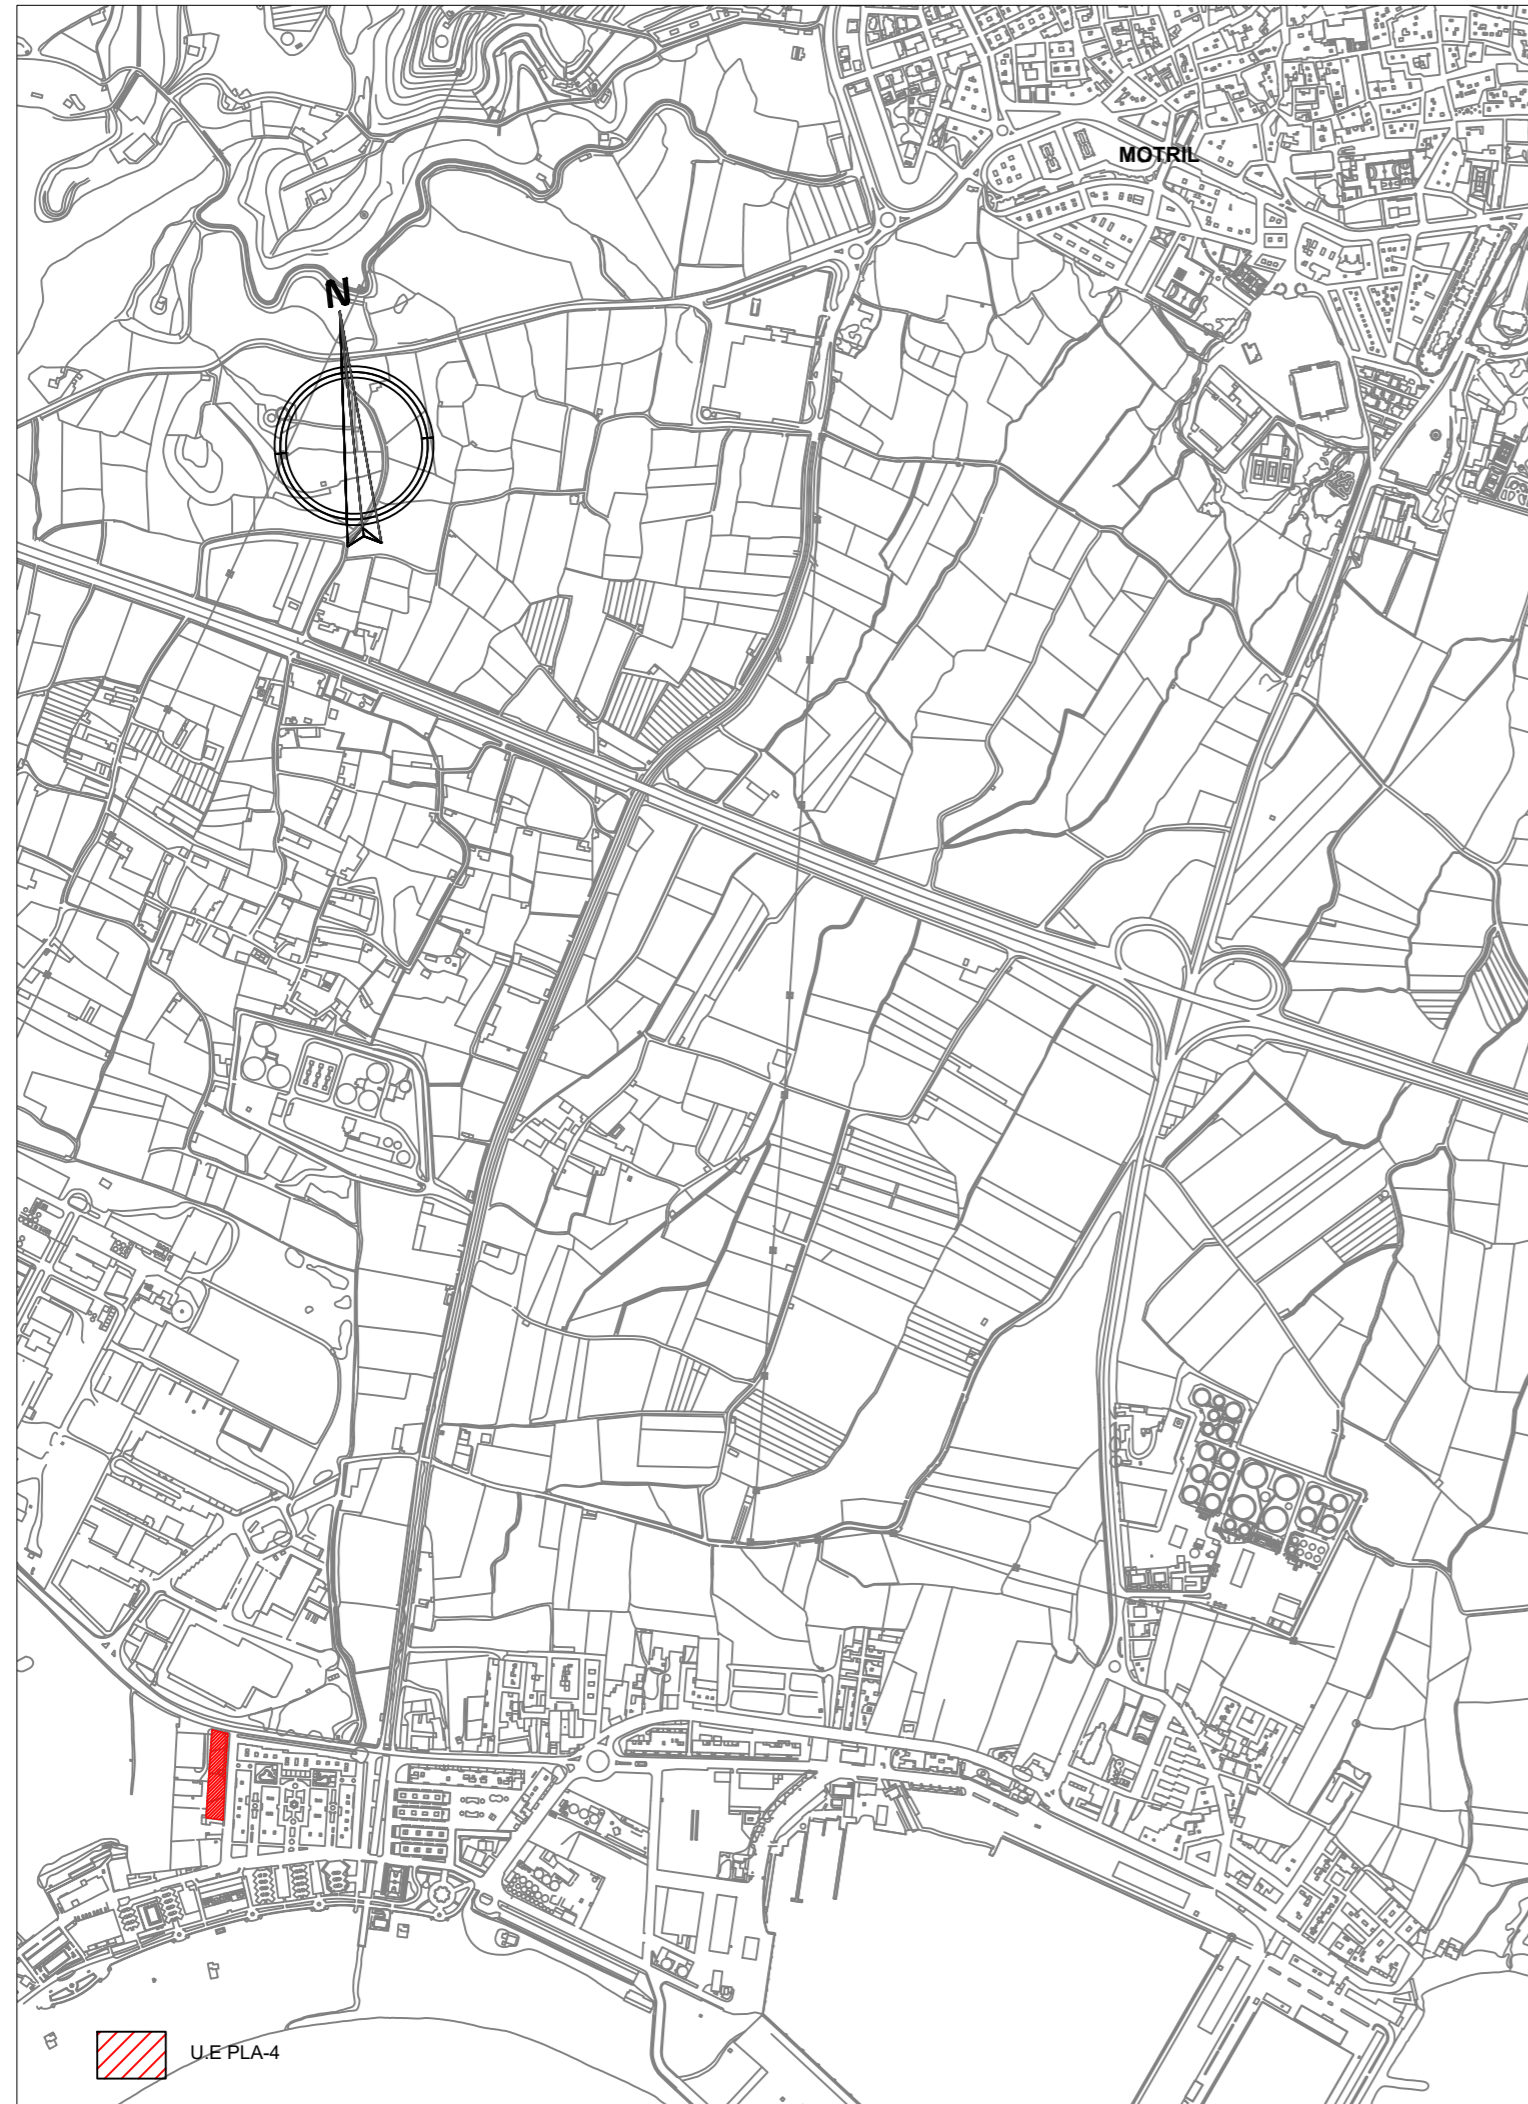

EMPLAZAMIENTO.-Escala 1:3.000

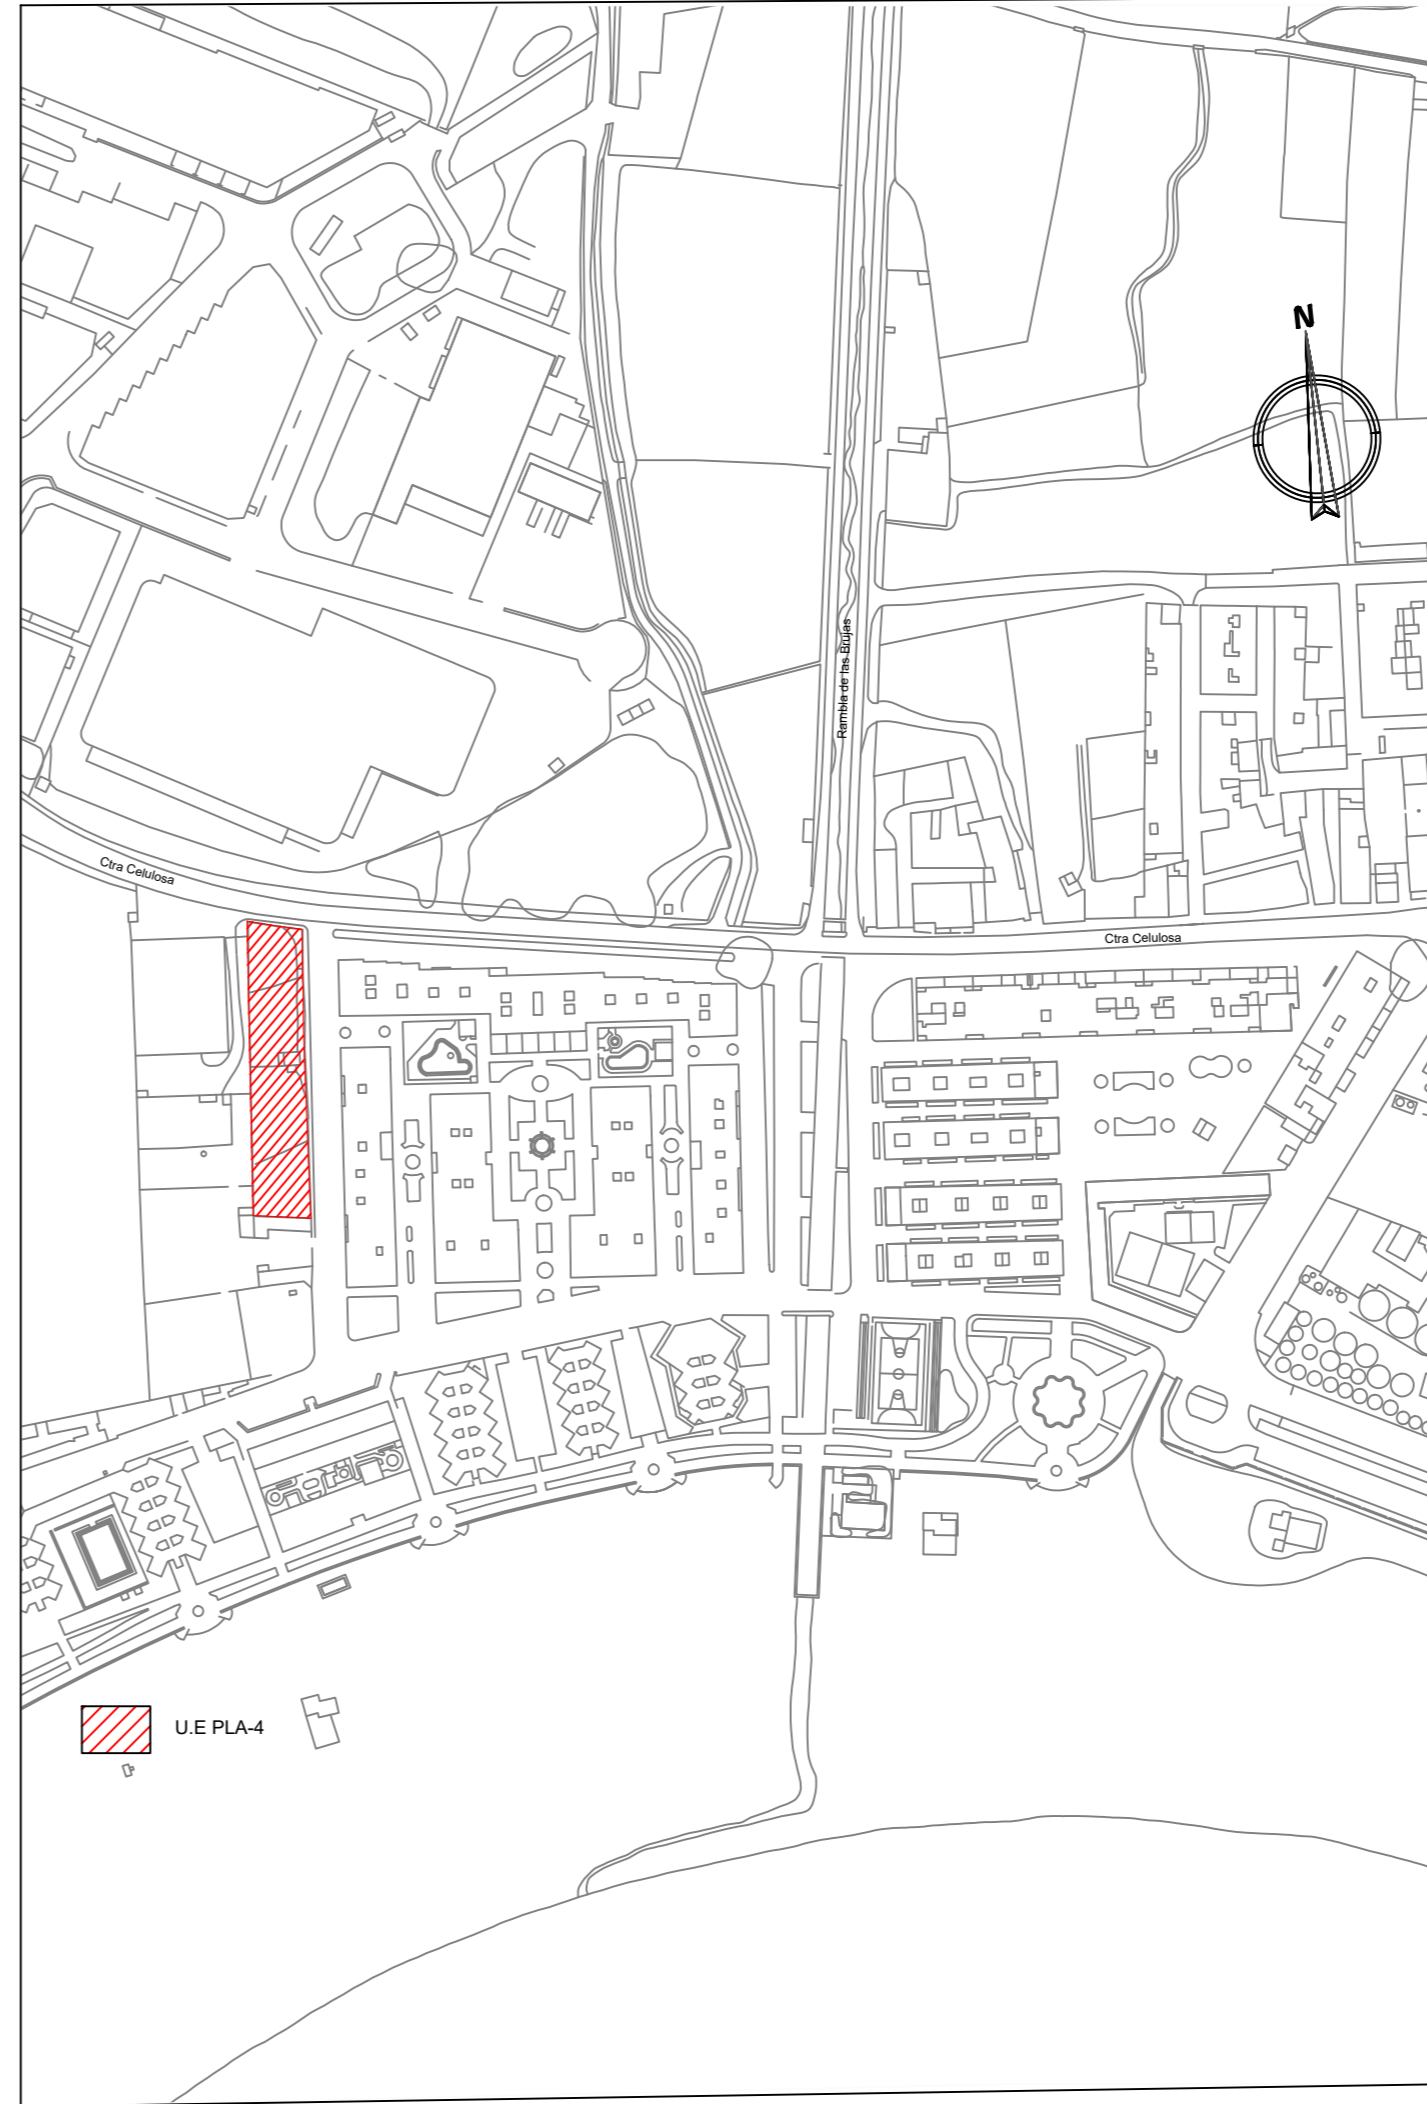

 <b>Arquitectura y Urbanismo del Sur</b> Calle Tejedores, 2. 1º B Motril (Granada) C. P. 18600 Tel. 958 60 55 16		
Arquitecto	PROMOTOR DE URBANIZACIÓN DE LA U.E. PLA-4 DE MOTRIL, MOTRIL(GRANADA)	Promotor
SALVADOR ROMANO CORREA	PROYECTO DE URBANIZACIÓN DE LA U.E. PLA-4 DE MOTRIL, MOTRIL(GRANADA)	COSTA AZUL 2006 S.L
Plano		
Situación y emplazamiento		
P358PURBV01	VARIAS	181001