




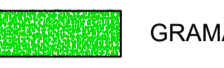

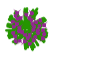







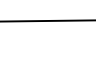


LEYENDA

-  WASHINGTONIA ROBUSTA 5 m  
Palmera washingtonia
-  WASHINGTONIA FILIFERA  
Palmera washingtonia
-  STRELITZIA AUGUSTA
-  SCHINUS MOLLIS
-  ARAUCARIA EXCELSA
-  GRAMA
-  CHAMAEROPS HUMILIS  
Palmera
-  LAVANDULA ANGUSTIFOLIA  
Lavanda
-  ROSMARINUS OFFICINALIS  
Romero rastrero
-  RETAMA MONOSPERMA  
Retama blanca
-  Sr Secuencia repetitiva de PRUNUS LAUROCERANSUS, ELEAGNUS EBBINGEI AUREA, PHOTINIA RED ROBIN y VIVURNUM TINUS
-  PERGOLA
-  b BANCO
-  a APARCABICICLETAS
-  f FUENTE
-  P PAPELERA


PROYECTO DE URBANIZACIÓN DE LA U.E. CHU-1. URBANIZACION LA CHUCHA, CARCHUNA (GRANADA)


PROMOTORES:  
**JUNTA DE COMPENSACION DE LA U.E. CHU-1. URBANIZACION LA CHUCHA**

TITULO  
**JARDINERIA Y MOBILIARIO URBANO PLANTA GENERAL**


PLANO N° 15-1	ESCALA 1:750	FORMATO DIN A1	FECHA JUNIO 2020
------------------	-----------------	-------------------	---------------------




LOS AUTORES DEL PROYECTO  
  
 PEDRO A. GARCÍA-TRISTÁN QUESADA  
 I.C.C.P.

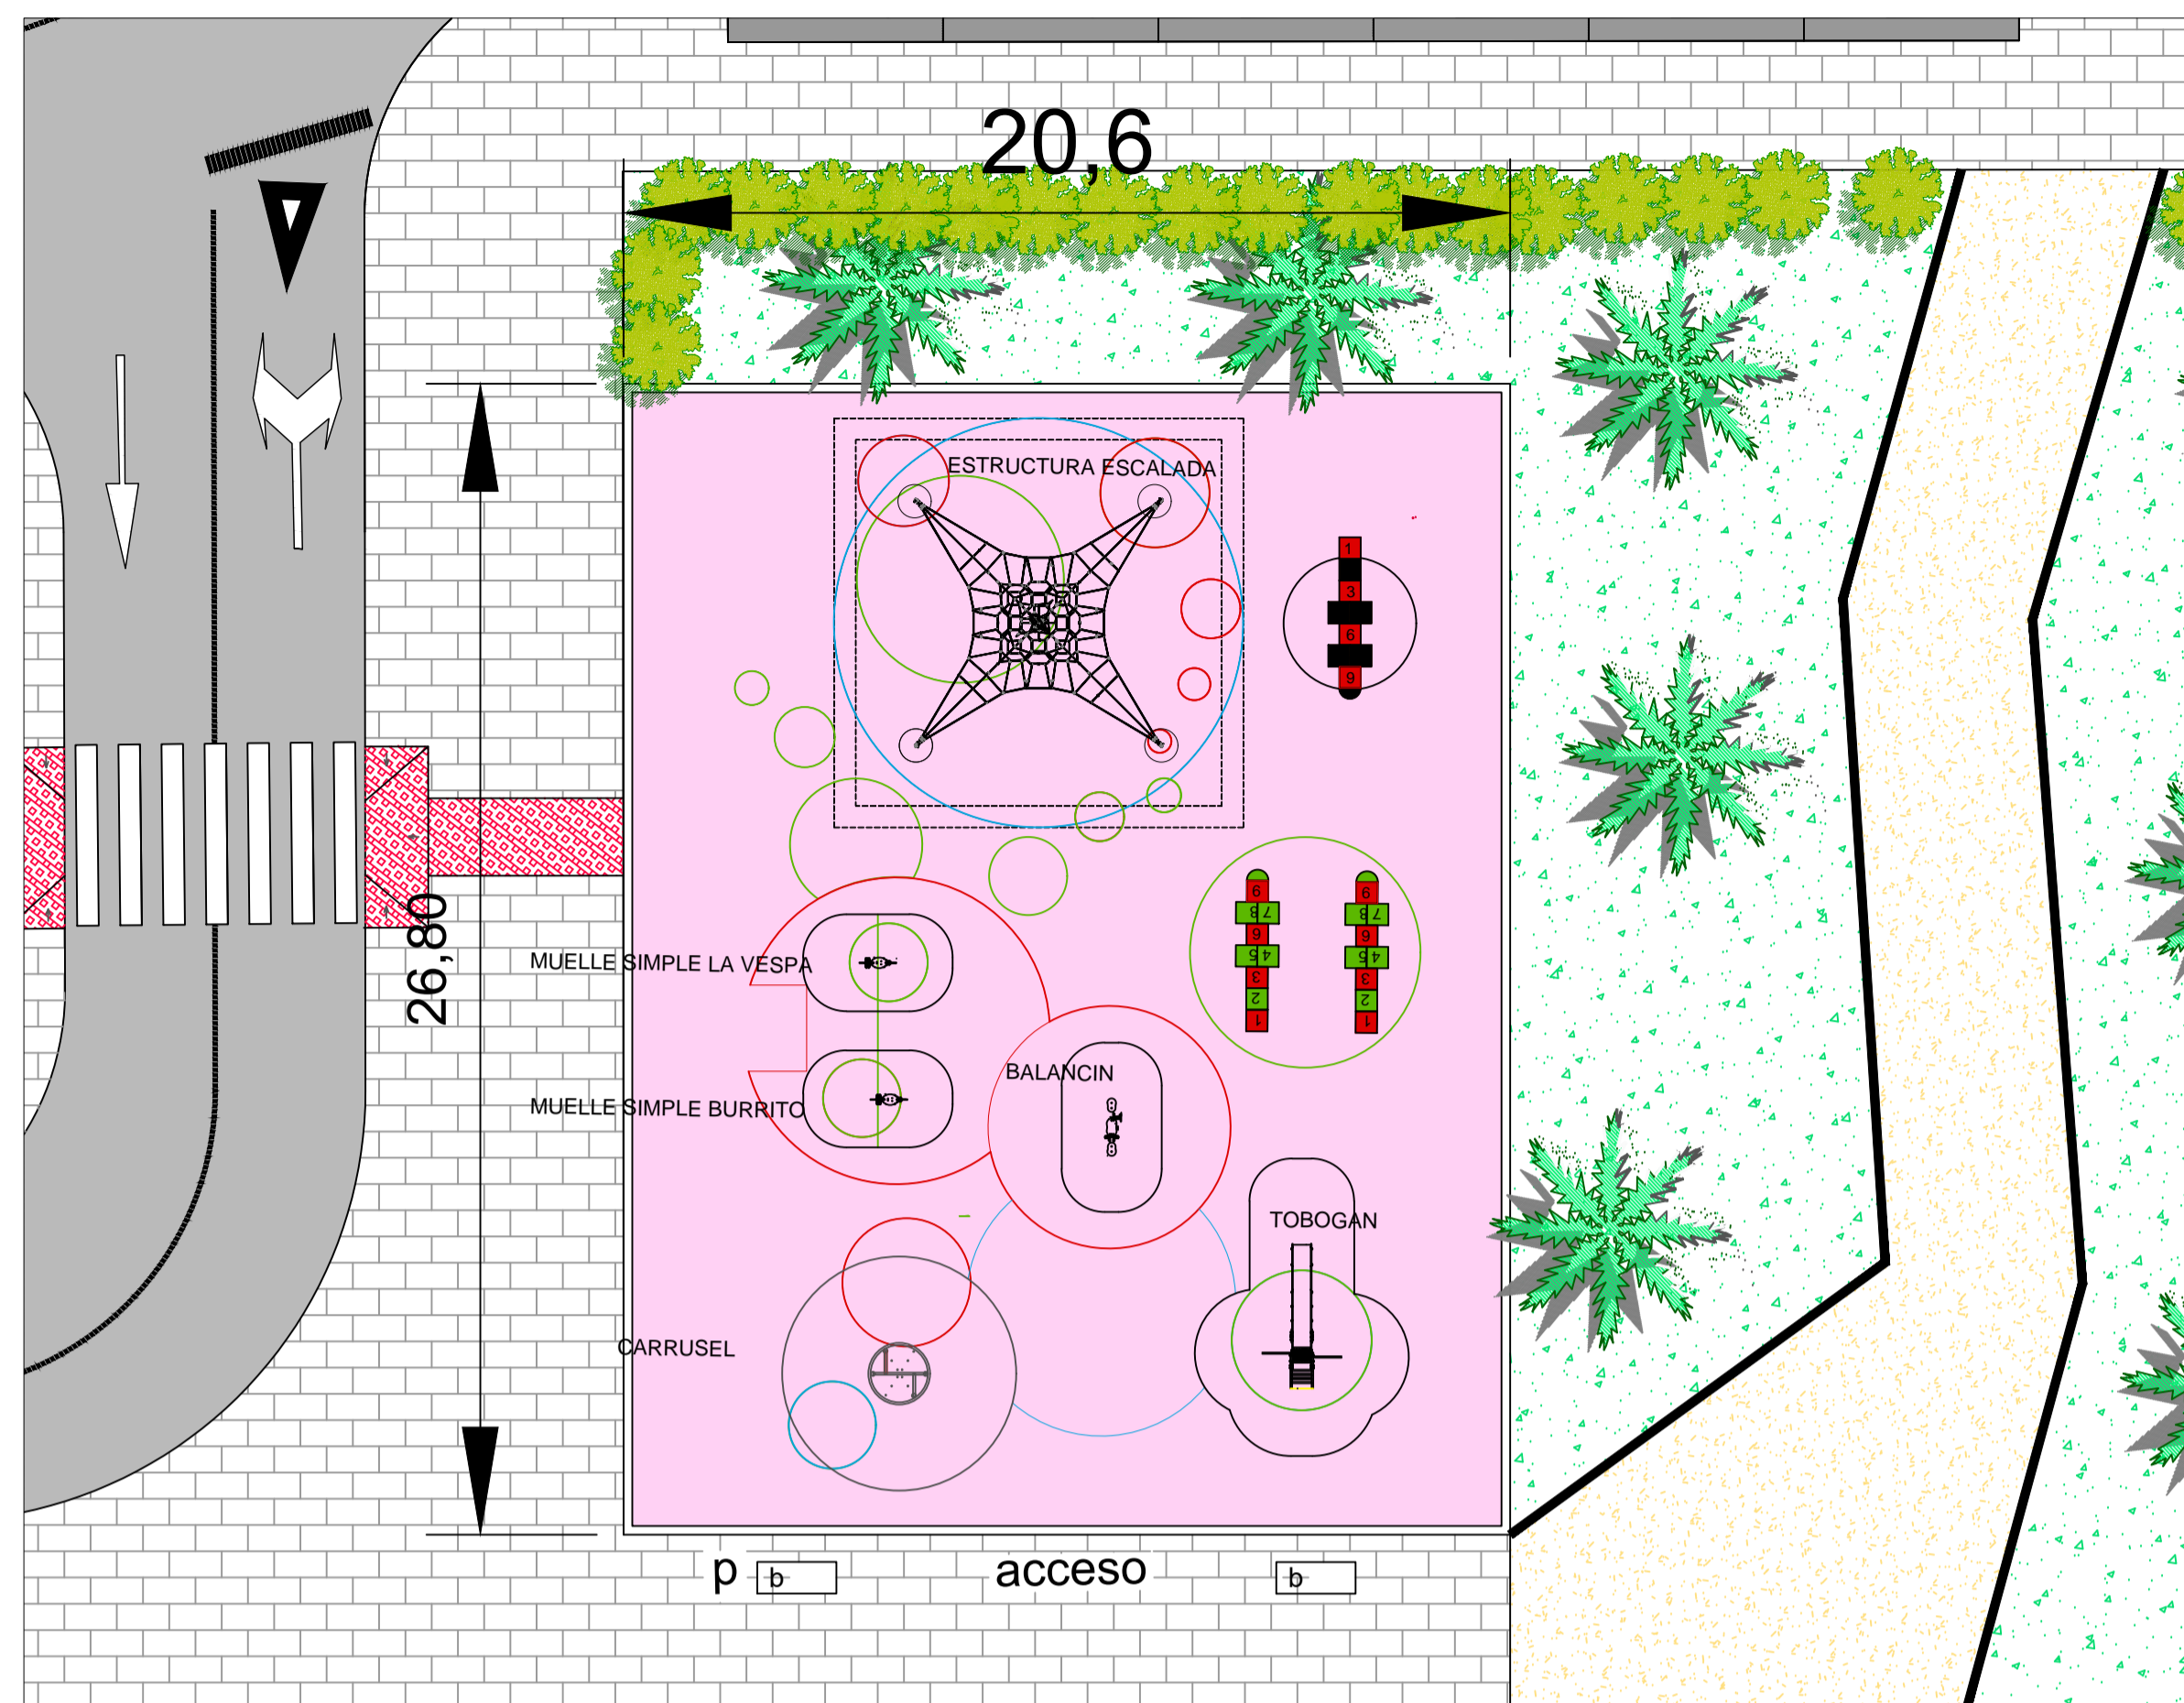


ZONA DE JUEGOS 1

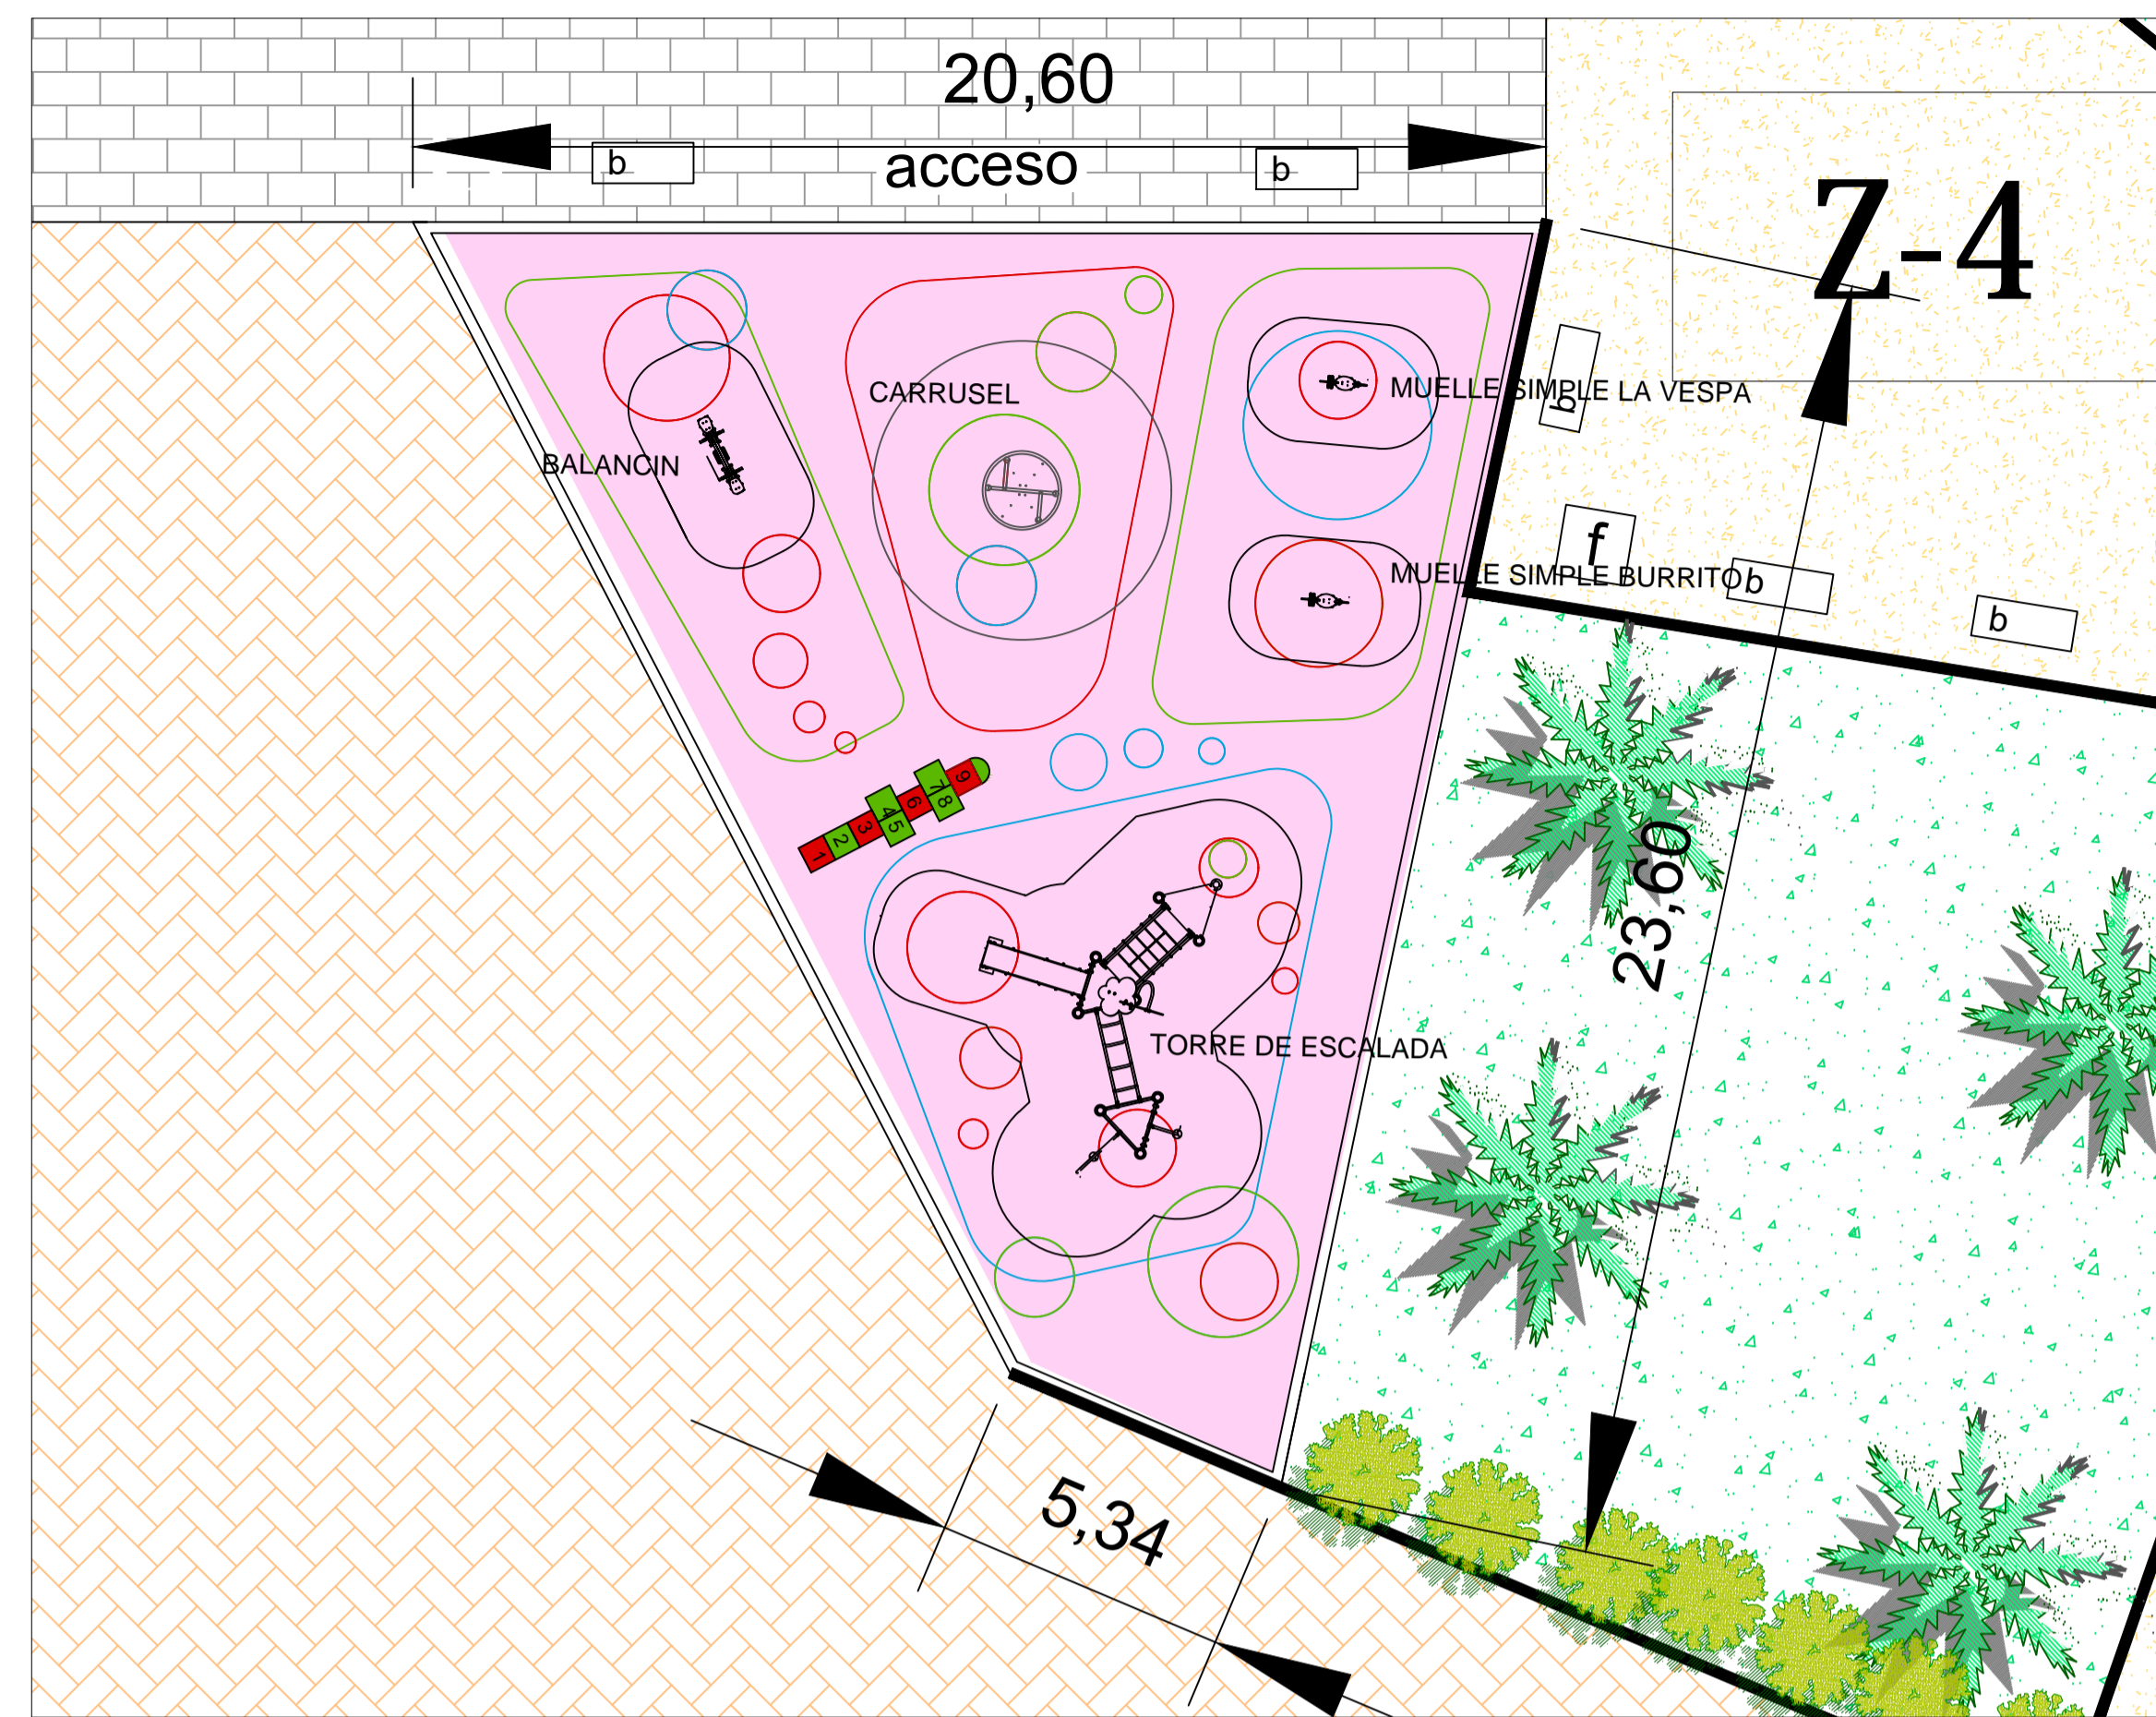

ZONA DE JUEGOS 2

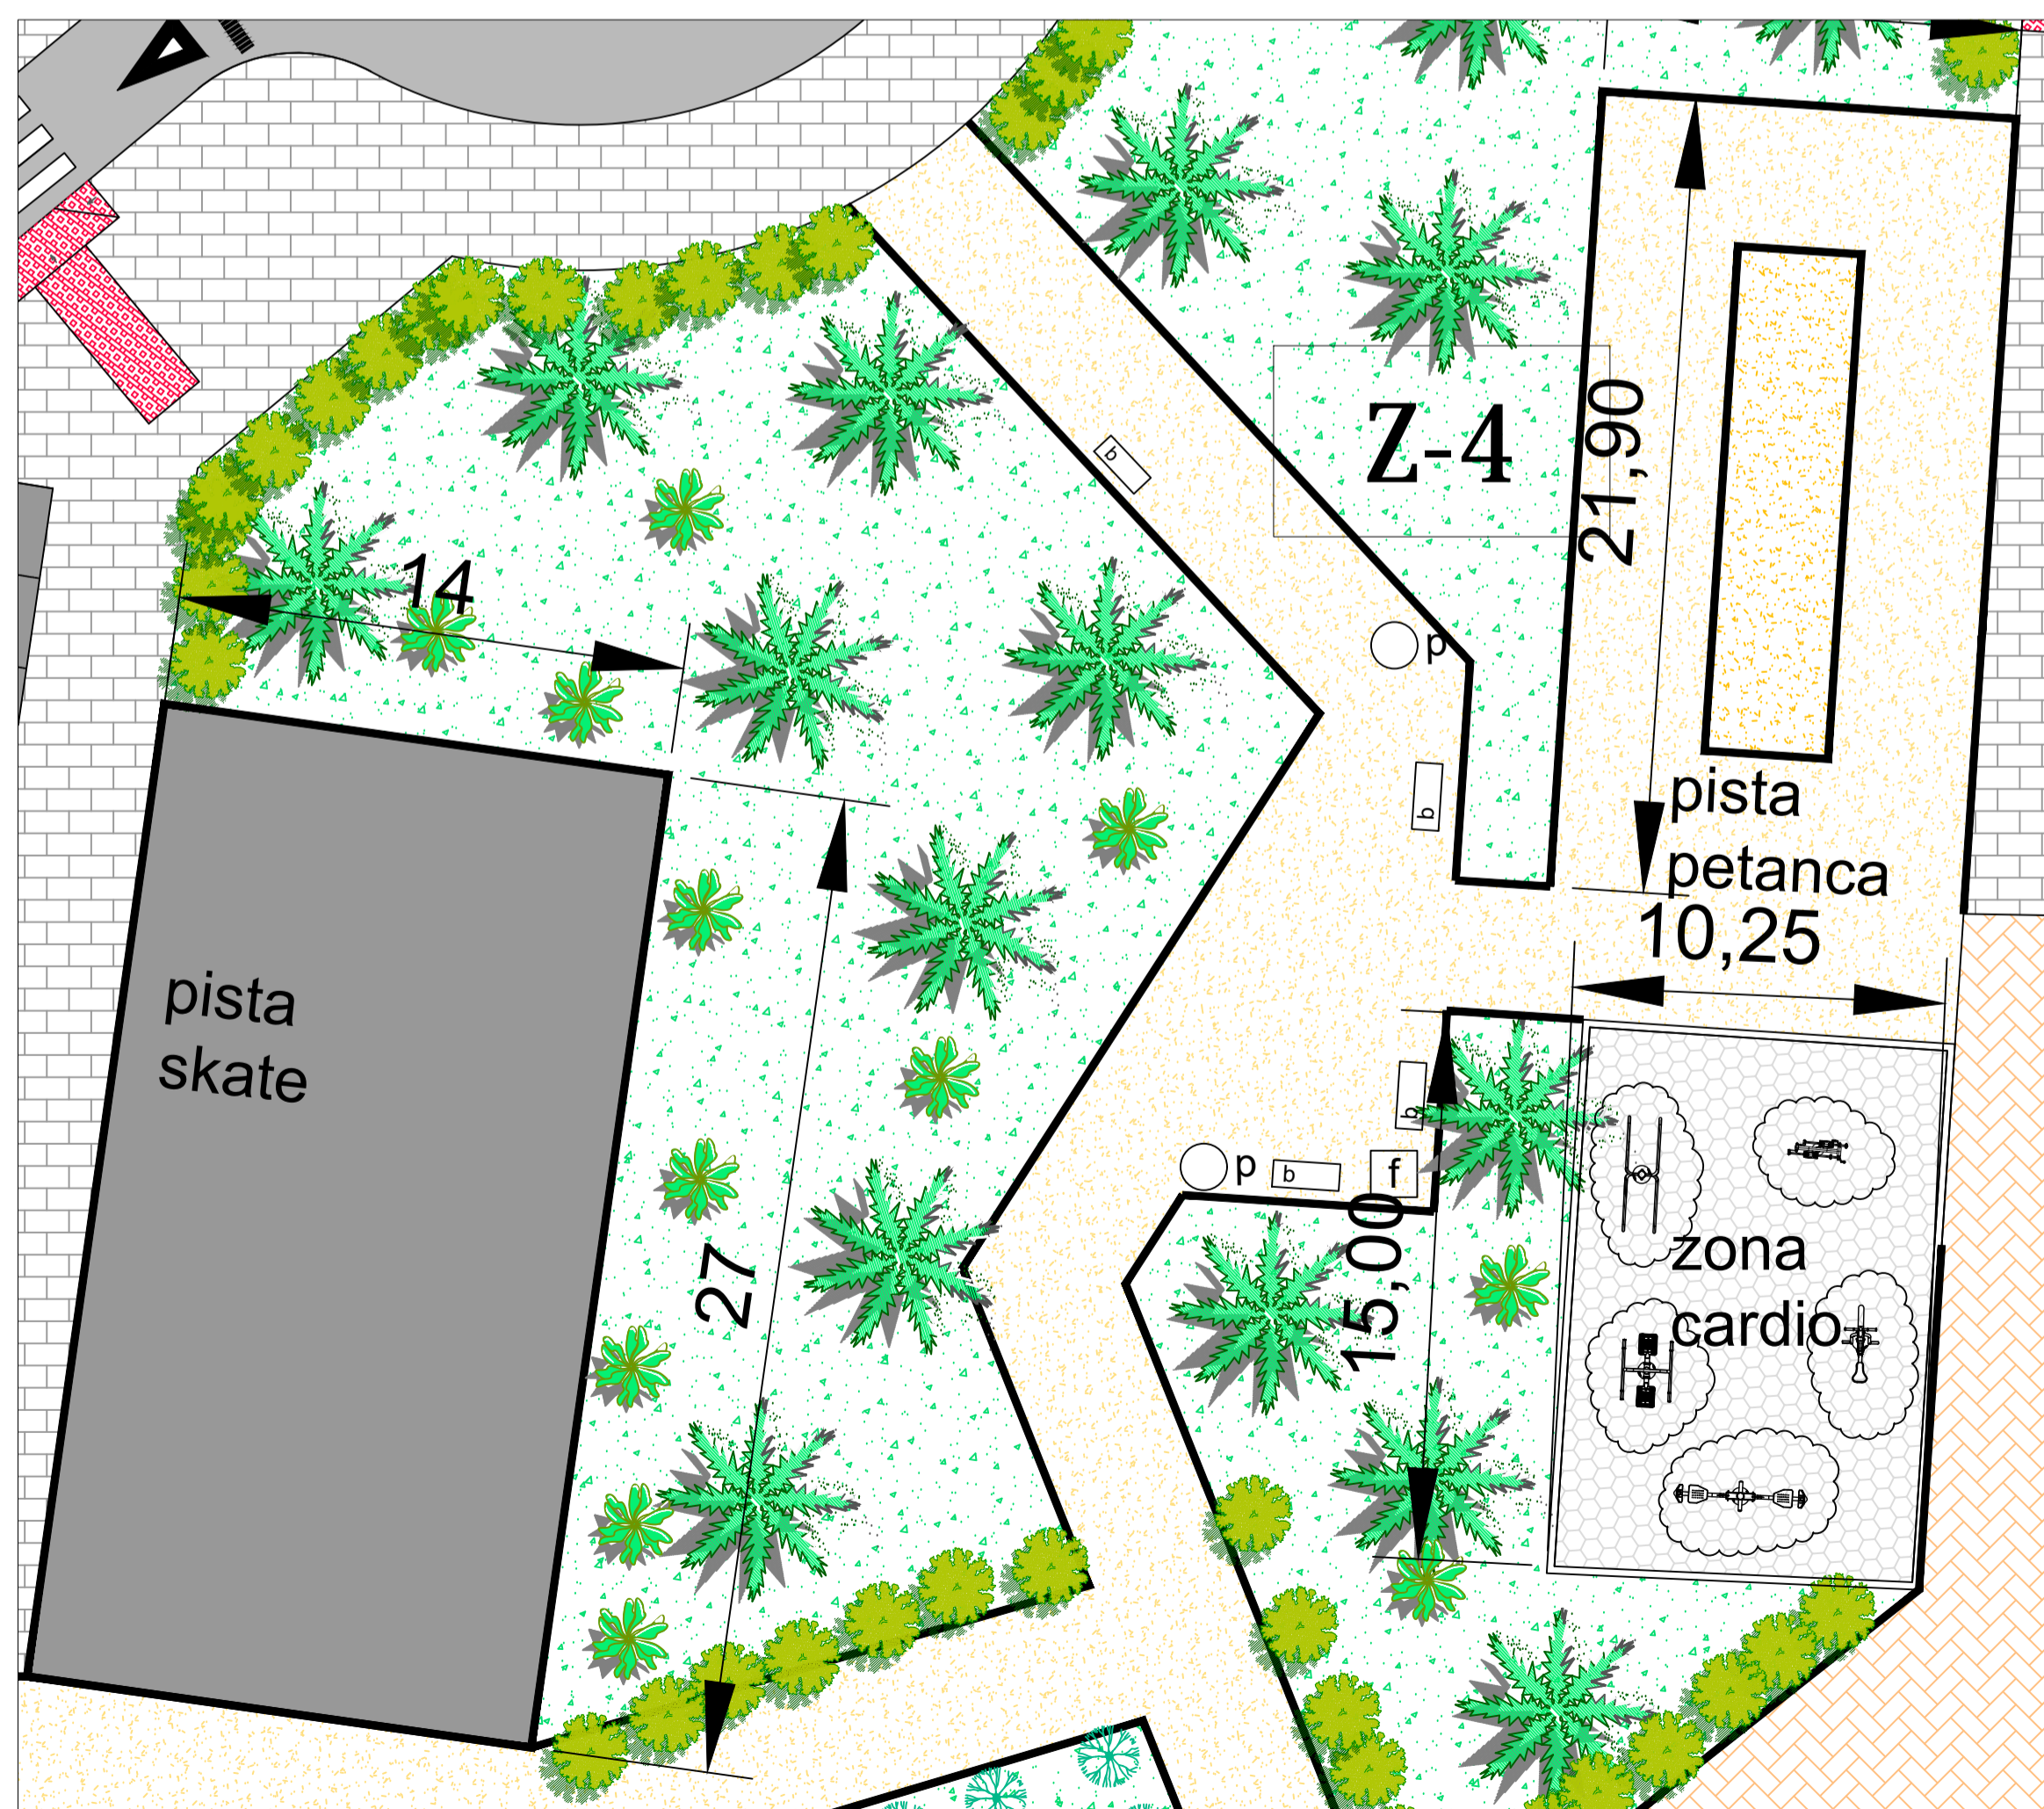

PISTA PETANCA/ SKATE Y ZONA BIOSALUDABLE

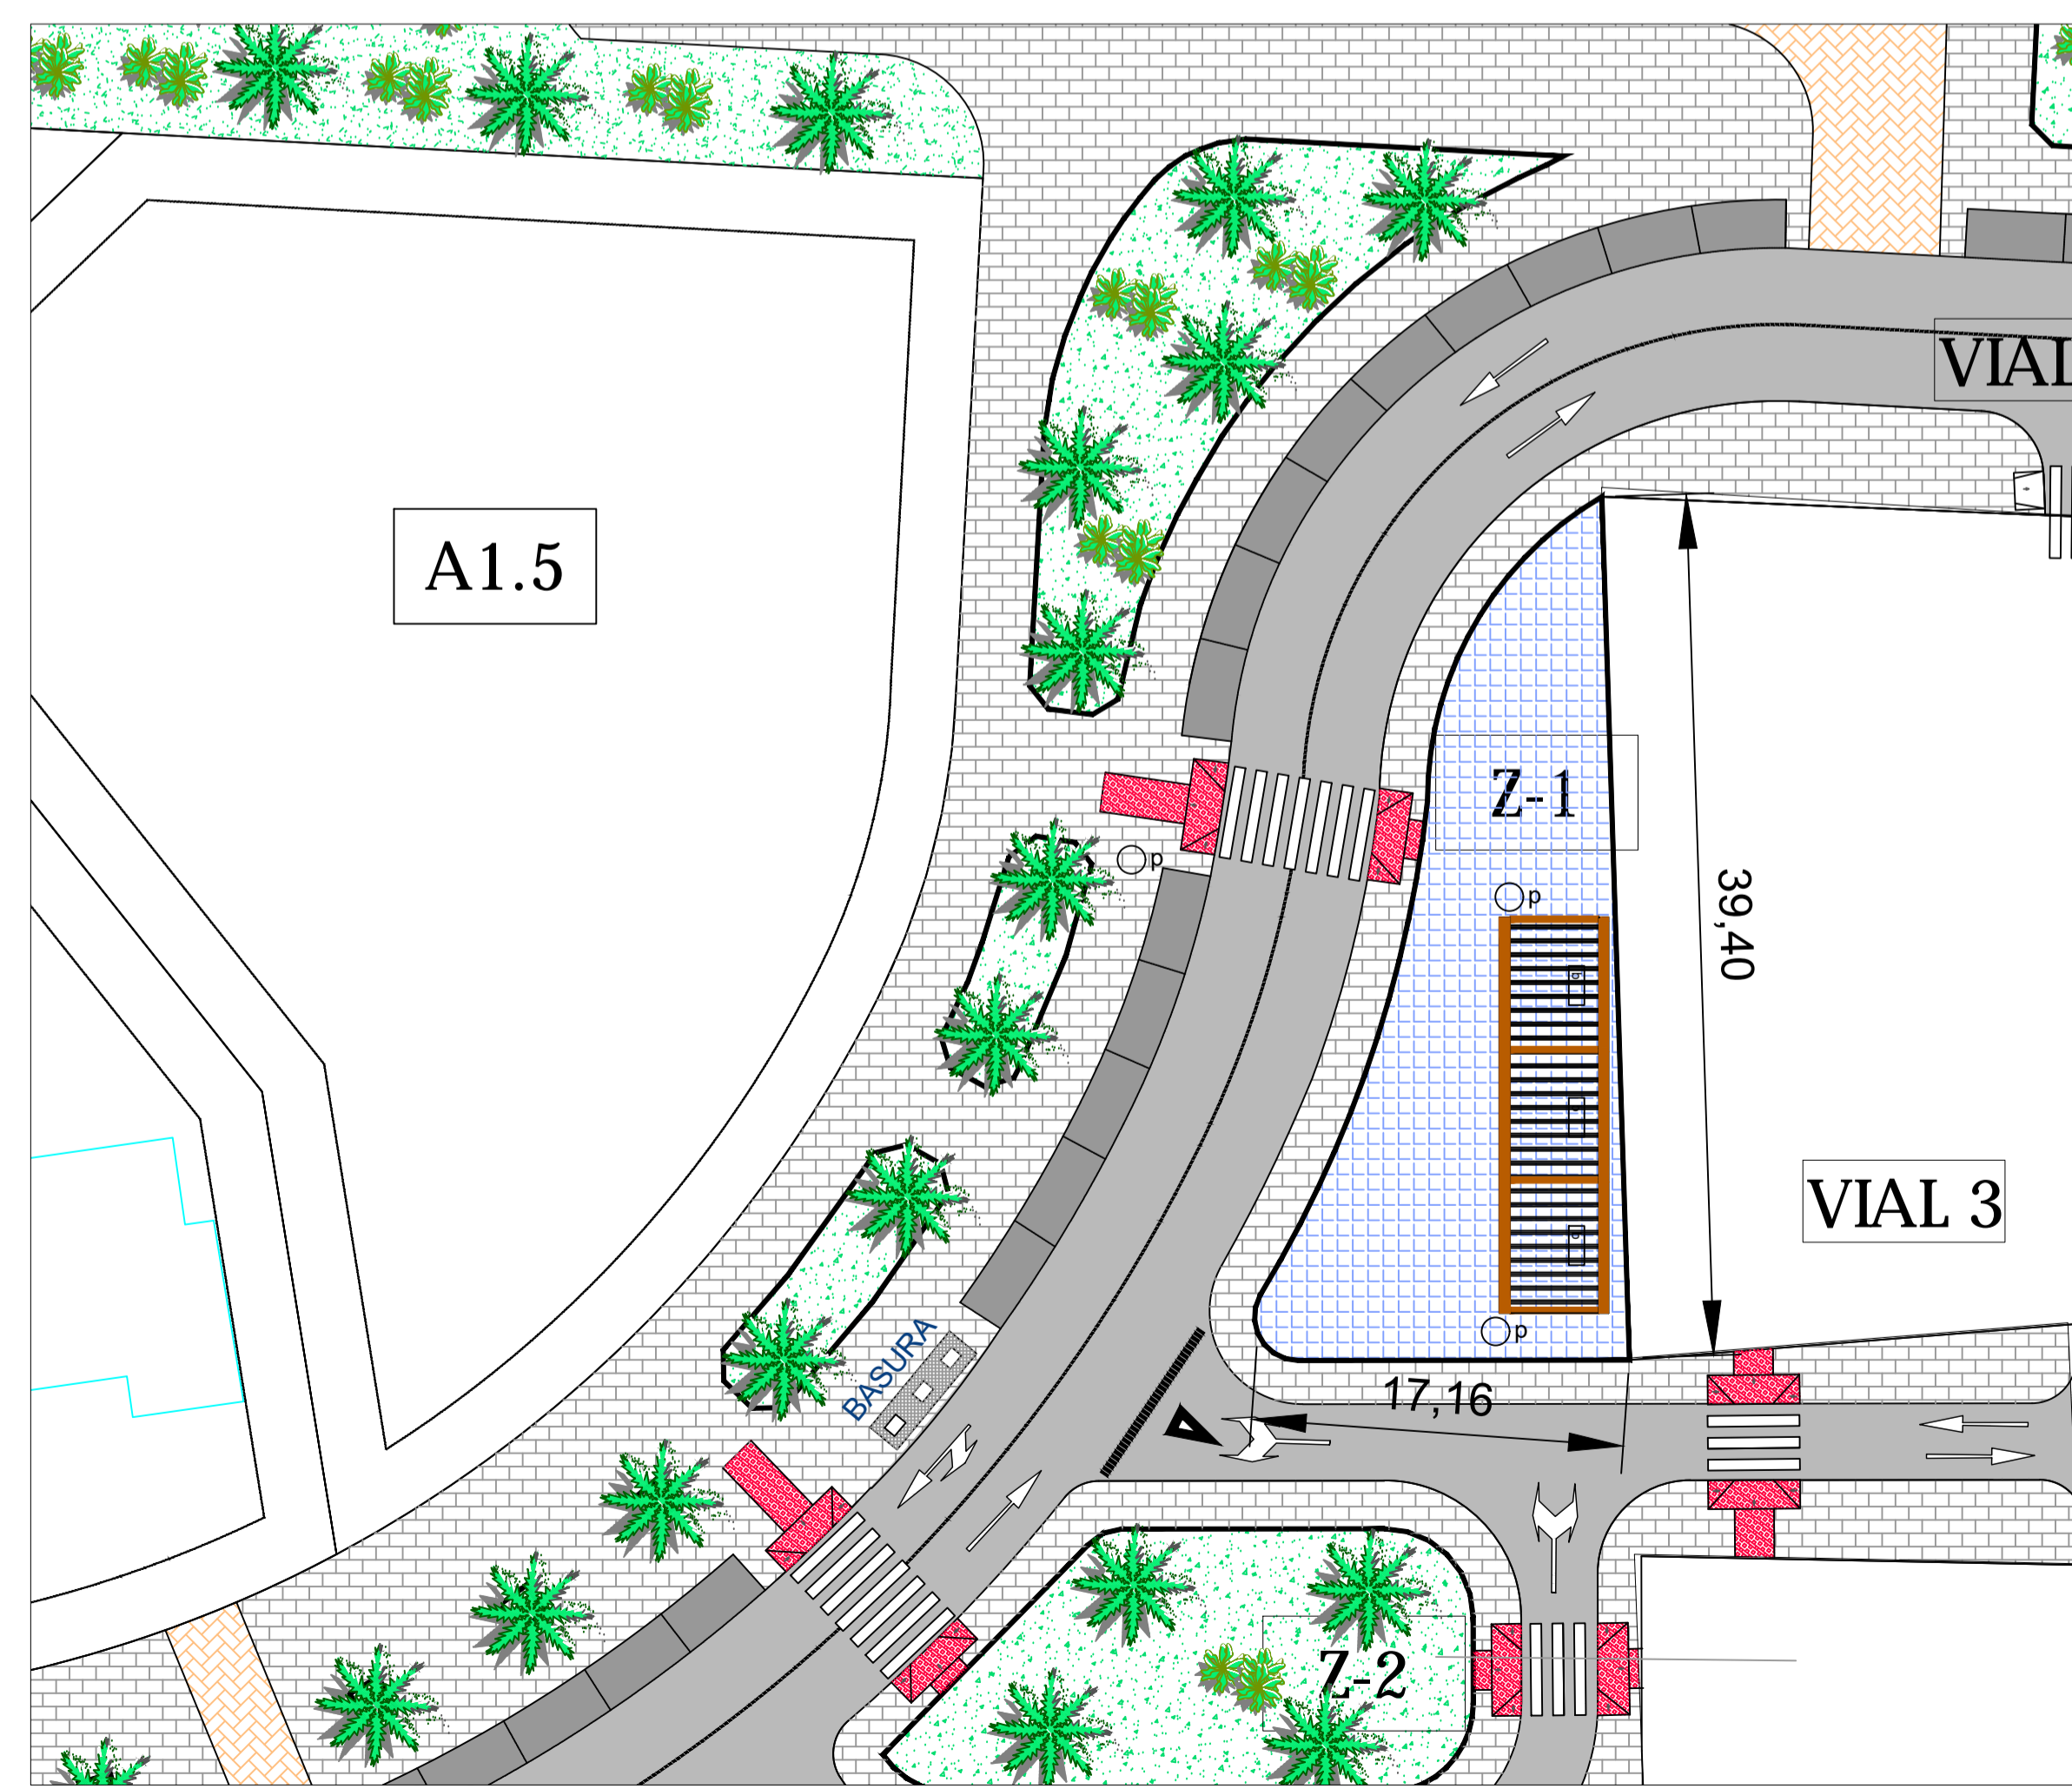

E.L. Z-1

PROYECTO DE URBANIZACIÓN DE LA U.E. CHU-1. URBANIZACIÓN LA CHUCHA, CARCHUNA (GRANADA)

PROMOTORES:  
JUNTA DE COMPENSACION DE LA U.E. CHU-1. URBANIZACIÓN LA CHUCHA

TITULO:  
JARDINERIA Y MOBILIARIO URBANO ESPACIOS LIBRES

PLANO N° 1 ESCALA s/e FORMATO DIN A1 FECHA JUNIO 2020

CONSULTORAS:  
**Proasur**  
LOS AUTORES DEL PROYECTO:  
PEDRO A. GARCÍA-TRISTÁN QUESADA I.C.C.P.

## JUEGOS DE NIÑOS



Balancin




Balancin



Muelle



Muelle

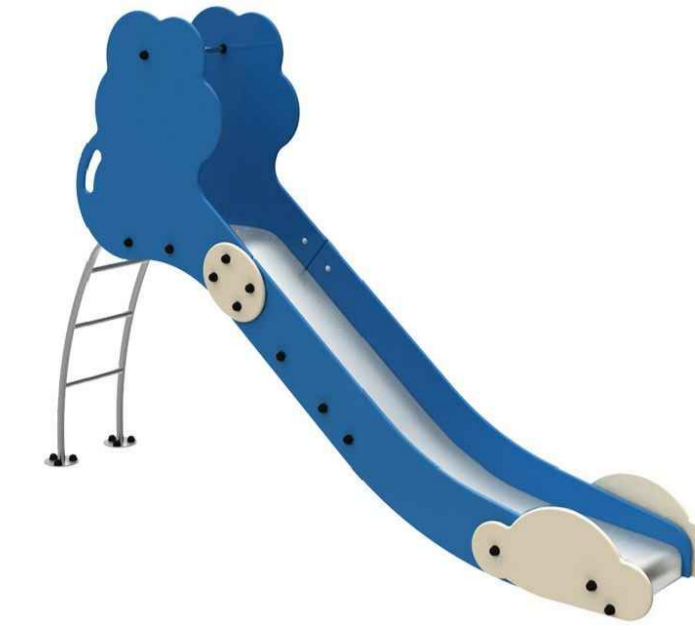


Columpio



Columpio



Columpio

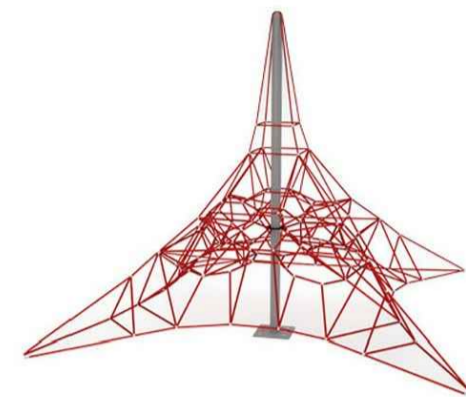

Estructura



Torre



Torre



Cartel



Valla

## JUEGOS BIOSALUDABLES



Barras paralelas



Cintura



Columpio



Patines



Esqui



Masaje espalda



Timon

## MOBILIARIO URBANO



Pony



Surf



Banco



Papelera



Aparcabicicletas



Fuente

PROYECTO DE URBANIZACIÓN DE LA U.E. CHU-1. URBANIZACIÓN LA CHUCHA, CARCHUNA (GRANADA)

PROMOTORES:  
JUNTA DE COMPENSACION DE LA U.E. CHU-1. URBANIZACIÓN LA CHUCHA

TITULO  
JARDINERIA Y MOBILIARIO URBANO MOBILIARIO







PLANO N° 1 ESCALA DIN A1 FECHA JUNIO 2020

CONSULTORAS




LOS AUTORES DEL PROYECTO  
PEDRO A. GARCÍA-TRISTÁN QUESADA  
I.C.C.P.

3D

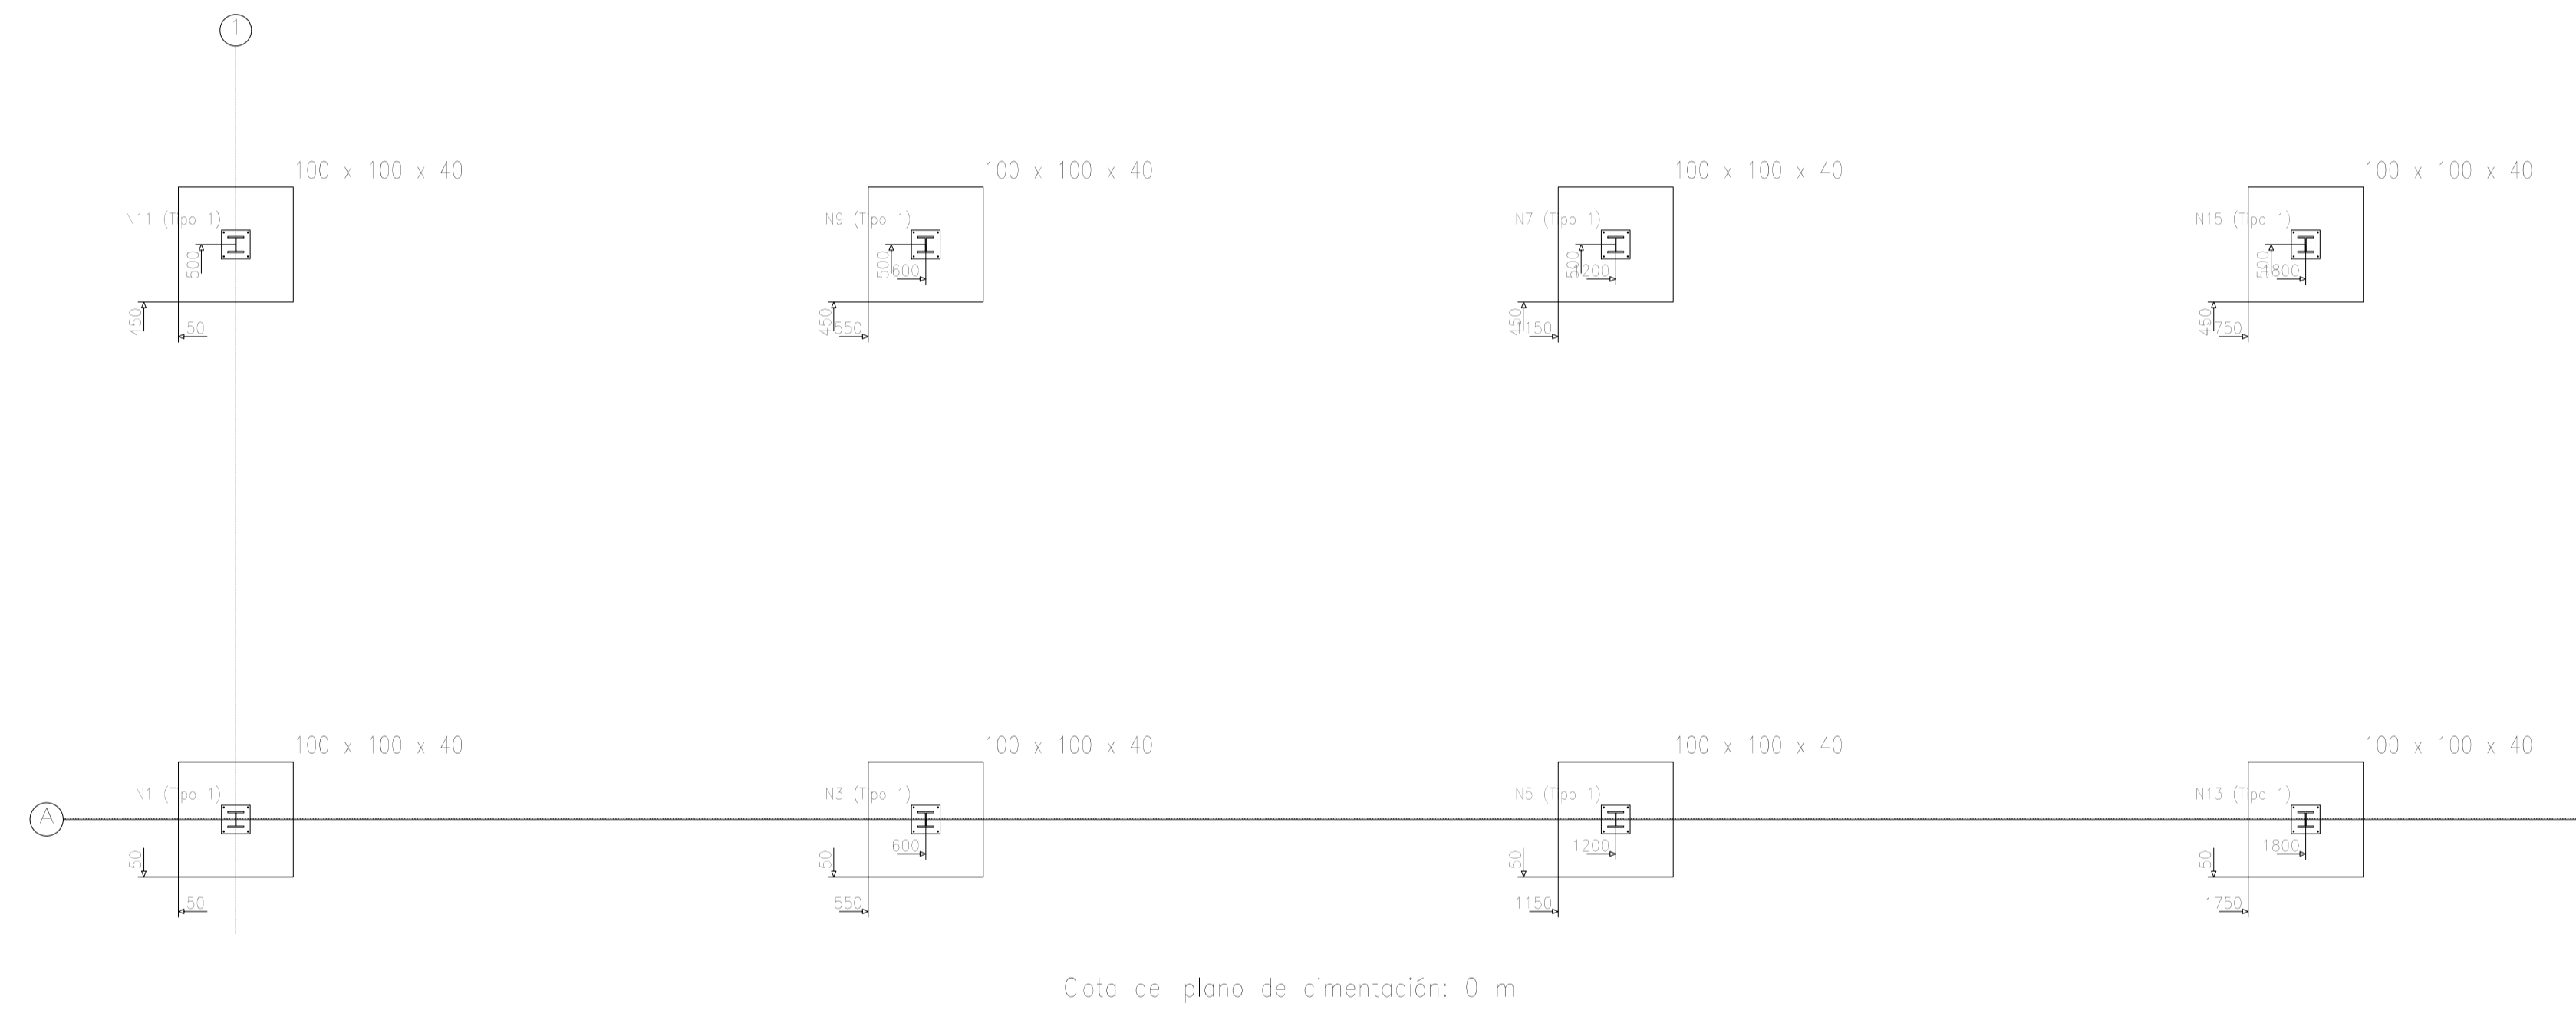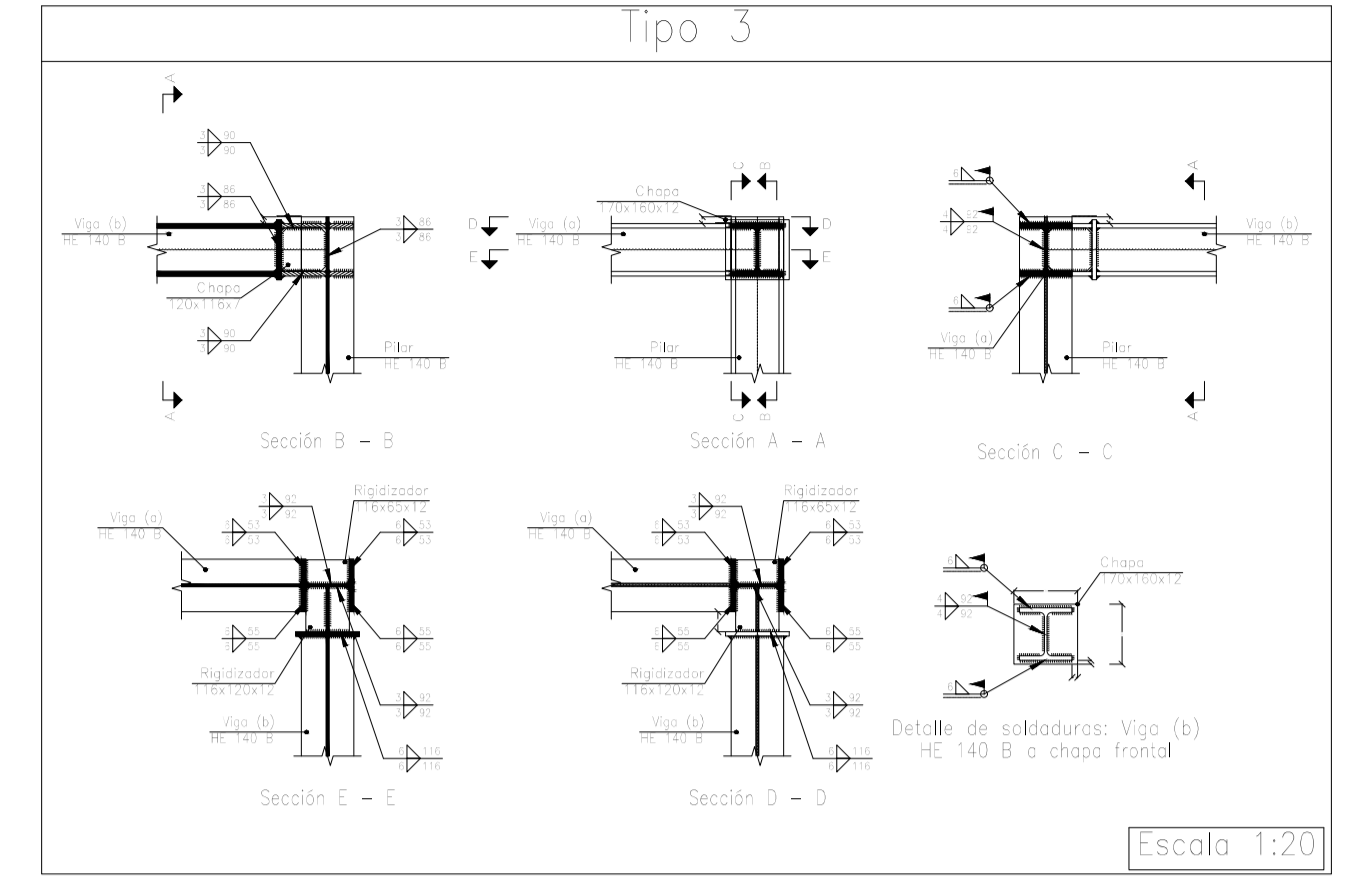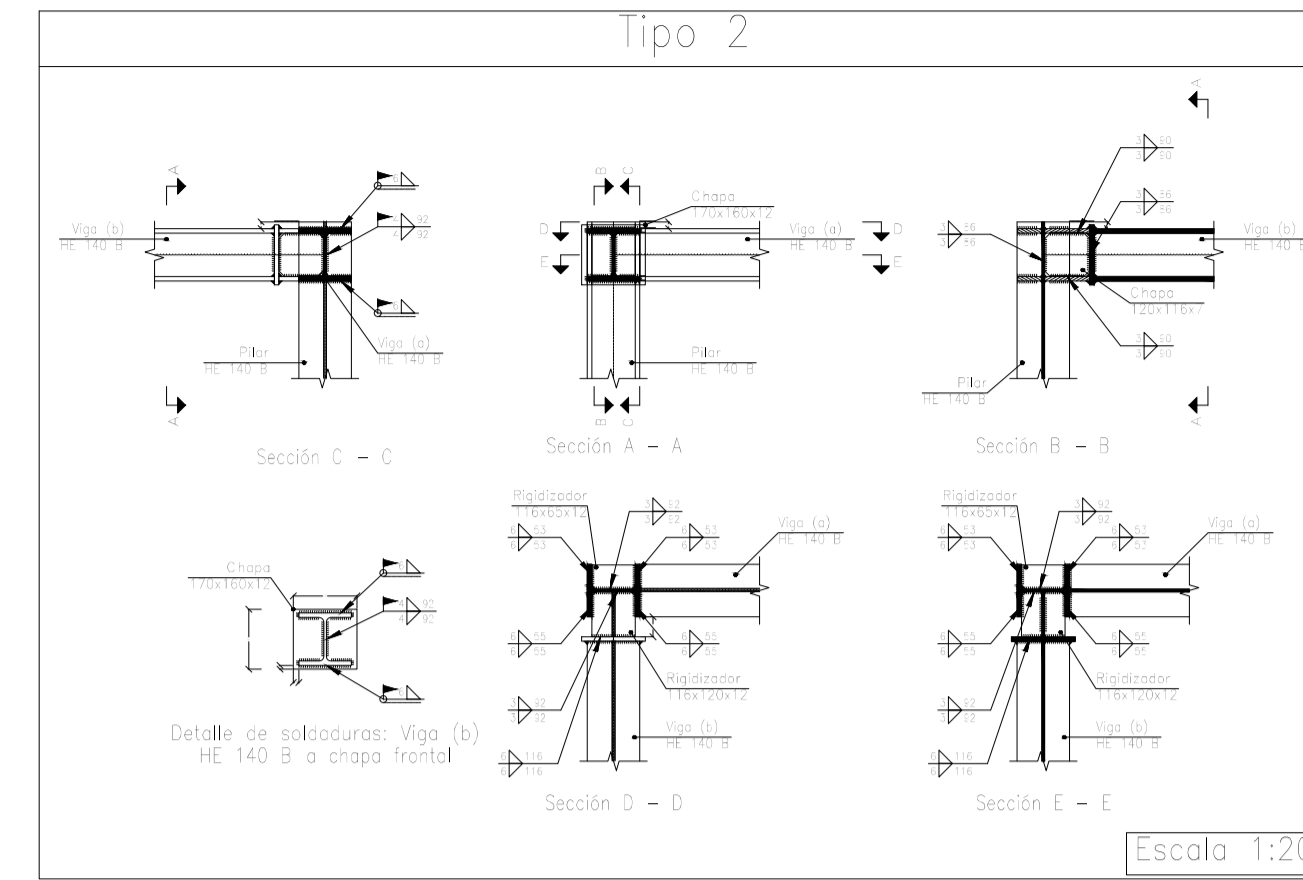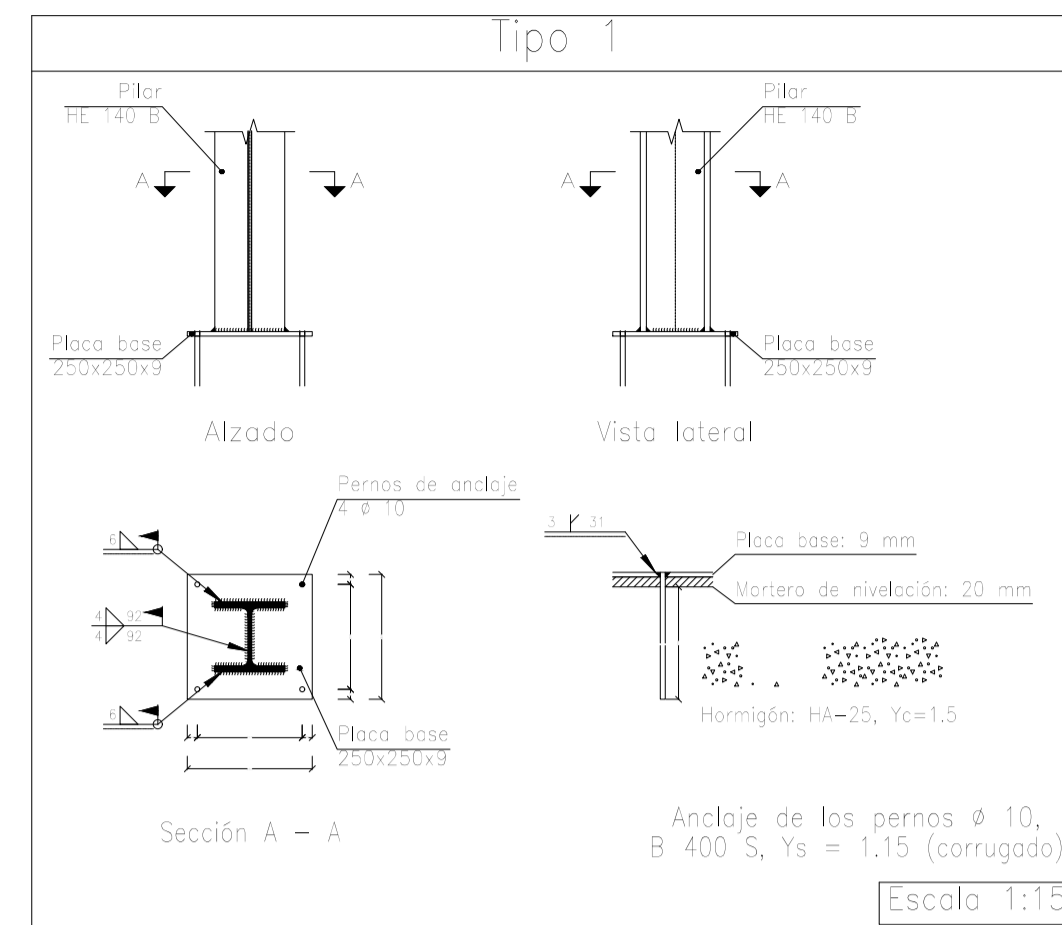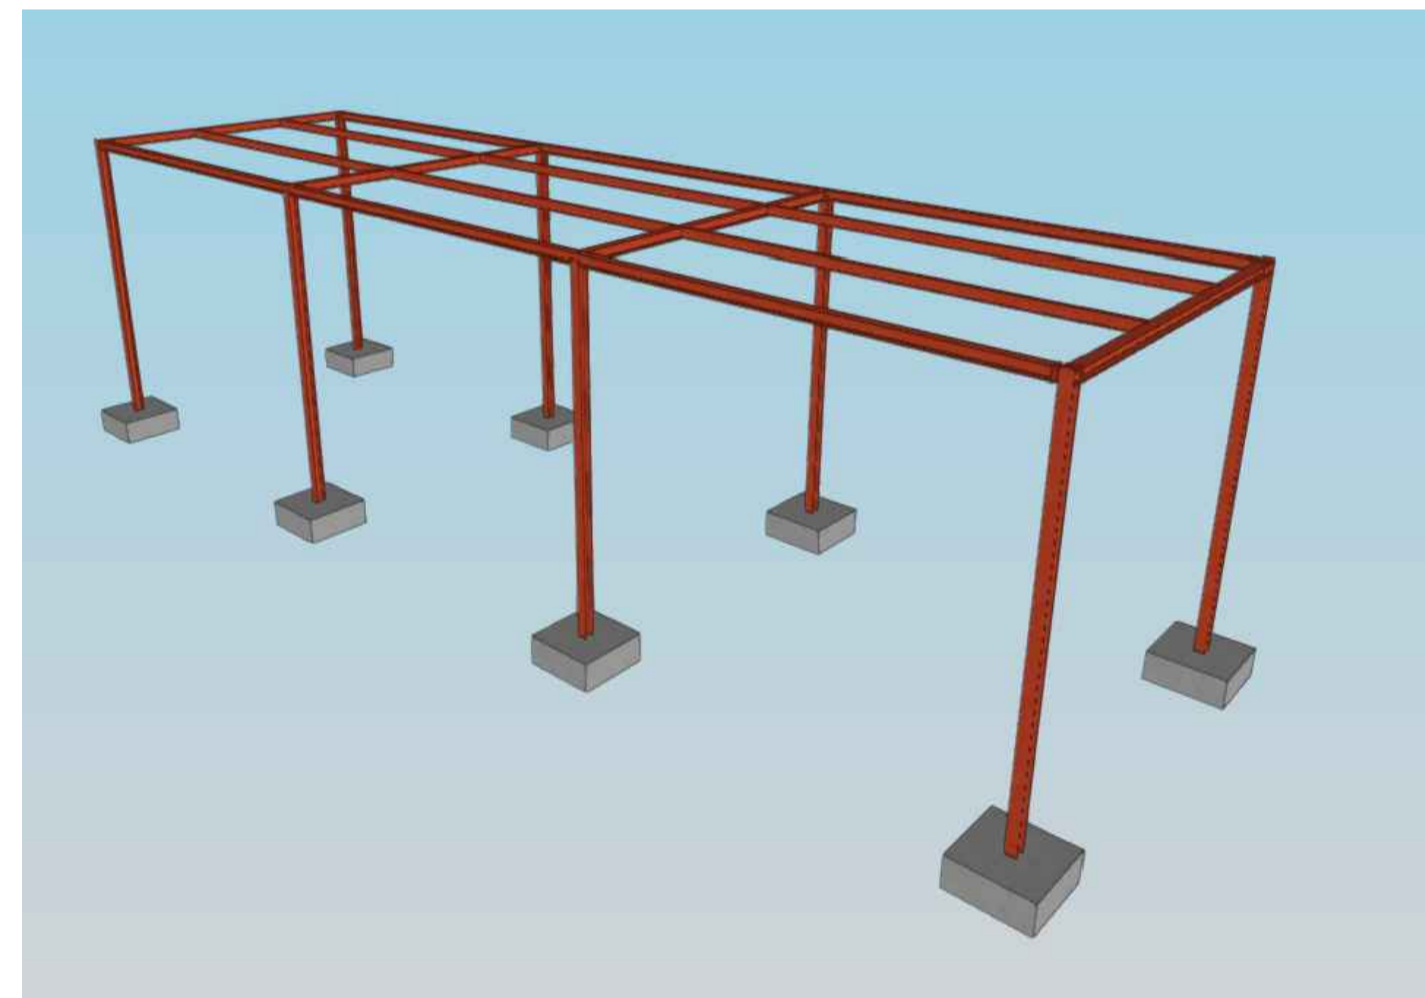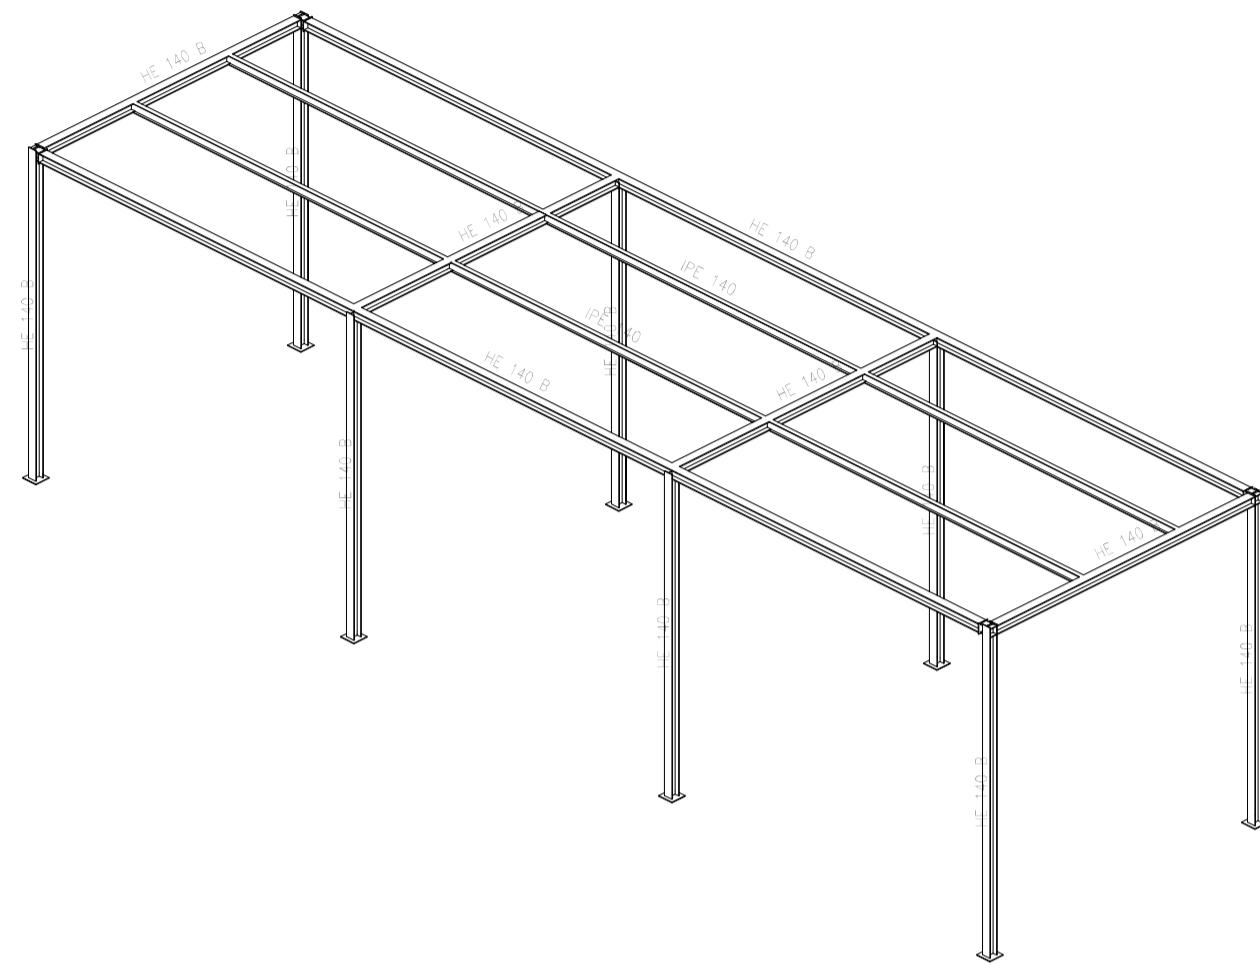

N11, N1, N9, N3, N7, N5, N13 y N15

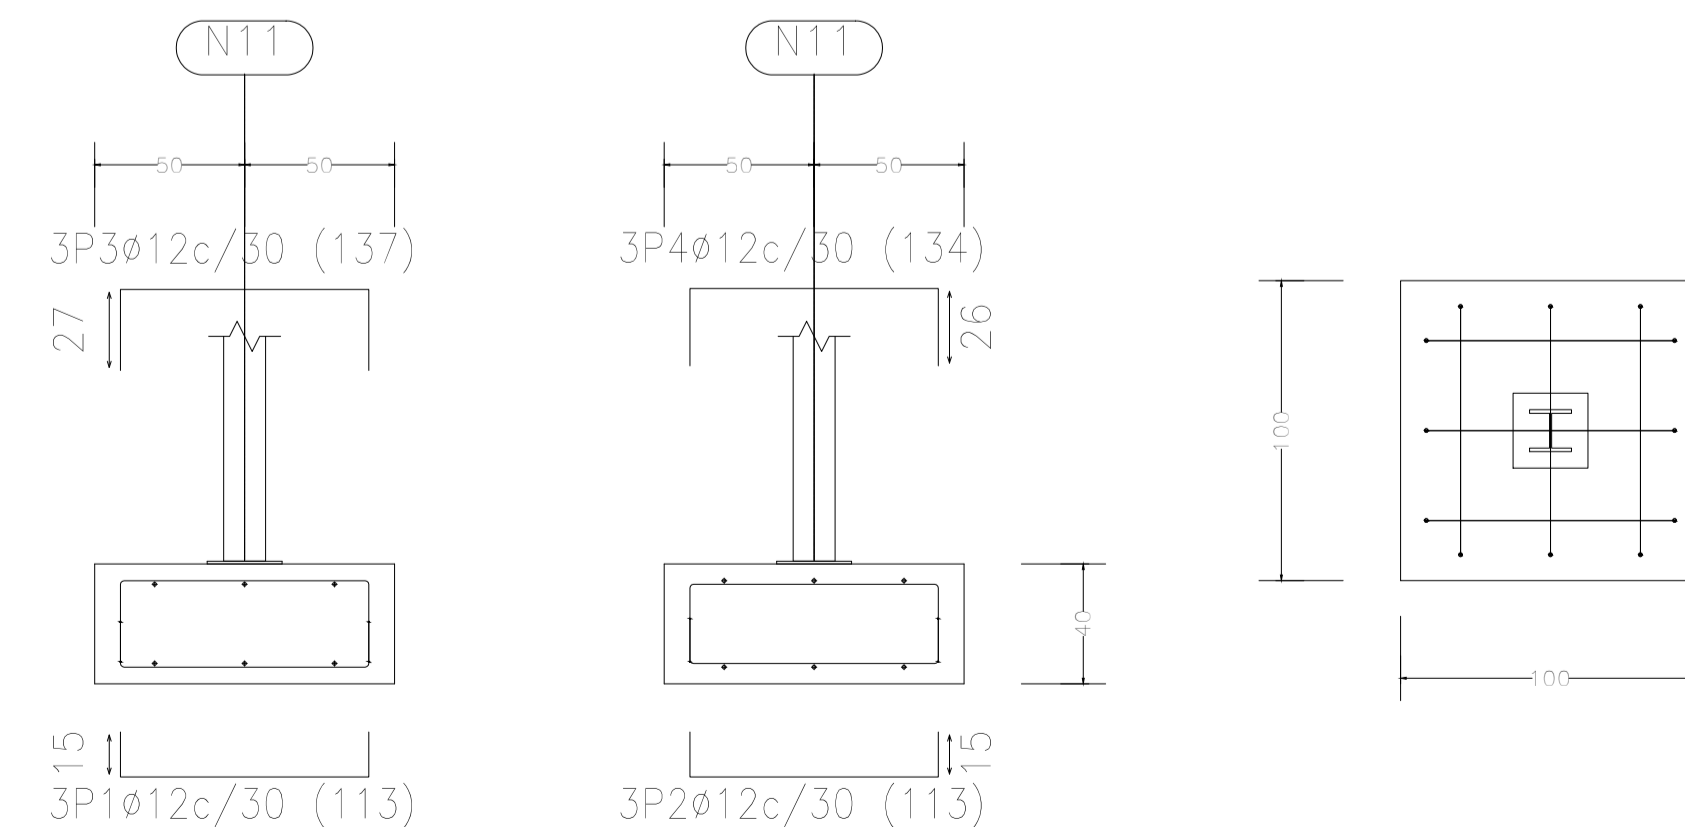

Elemento	Pos.	Diám.	No.	Long. (cm)	Total (cm)	B 500 S, Ys=1.15 (kg)
N11-N15-Pernos de Anclaje N15	1	$\phi 12$	3	113	339	3.6
	2	$\phi 12$	3	134	402	3.6
	3	$\phi 12$	3	137	411	3.6
	4	$\phi 12$	3	139	417	3.6
Total						14.4
Viga						1160
Pernos						47.7
Total						1160

Cuadro de anclajes		
Referencia	Pernos de Placa de Anclaje	Dimensión de Placa de Anclaje
N1, N1, N9, N3, N7, N5, N13 y N15	4 Pernos $\phi 10$	Placa base (250x250x9)

PROYECTO DE URBANIZACIÓN DE LA U.E. CHU-1. URBANIZACION LA CHUCHA, CARCHUNA (GRANADA)

PROMOTORES:  
**JUNTA DE COMPENSACION DE LA U.E. CHU-1. URBANIZACION LA CHUCHA**

TITULO  
**JARDINERIA Y MOBILIARIO URBANO PERGOLAS**

PLANO N° 1 ESCALA INDICADAS FORMATO DIN A1 FECHA JUNIO 2020



LOS AUTORES DEL PROYECTO  
**PEDRO A. GARCÍA-TRISTÁN QUESADA I.C.C.P.**