

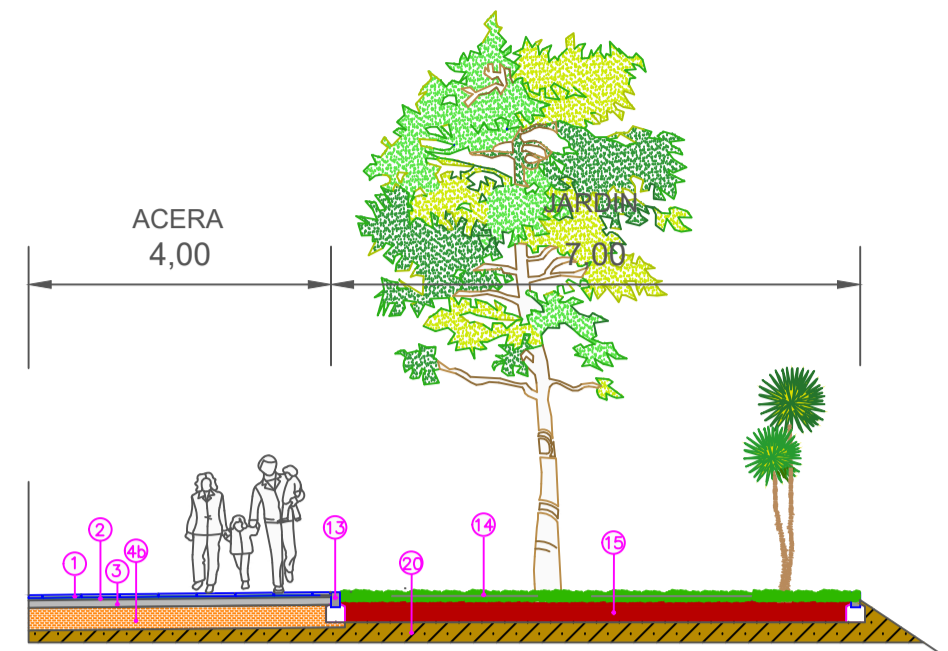



SECCIÓN A-A. VIAL1. BPA

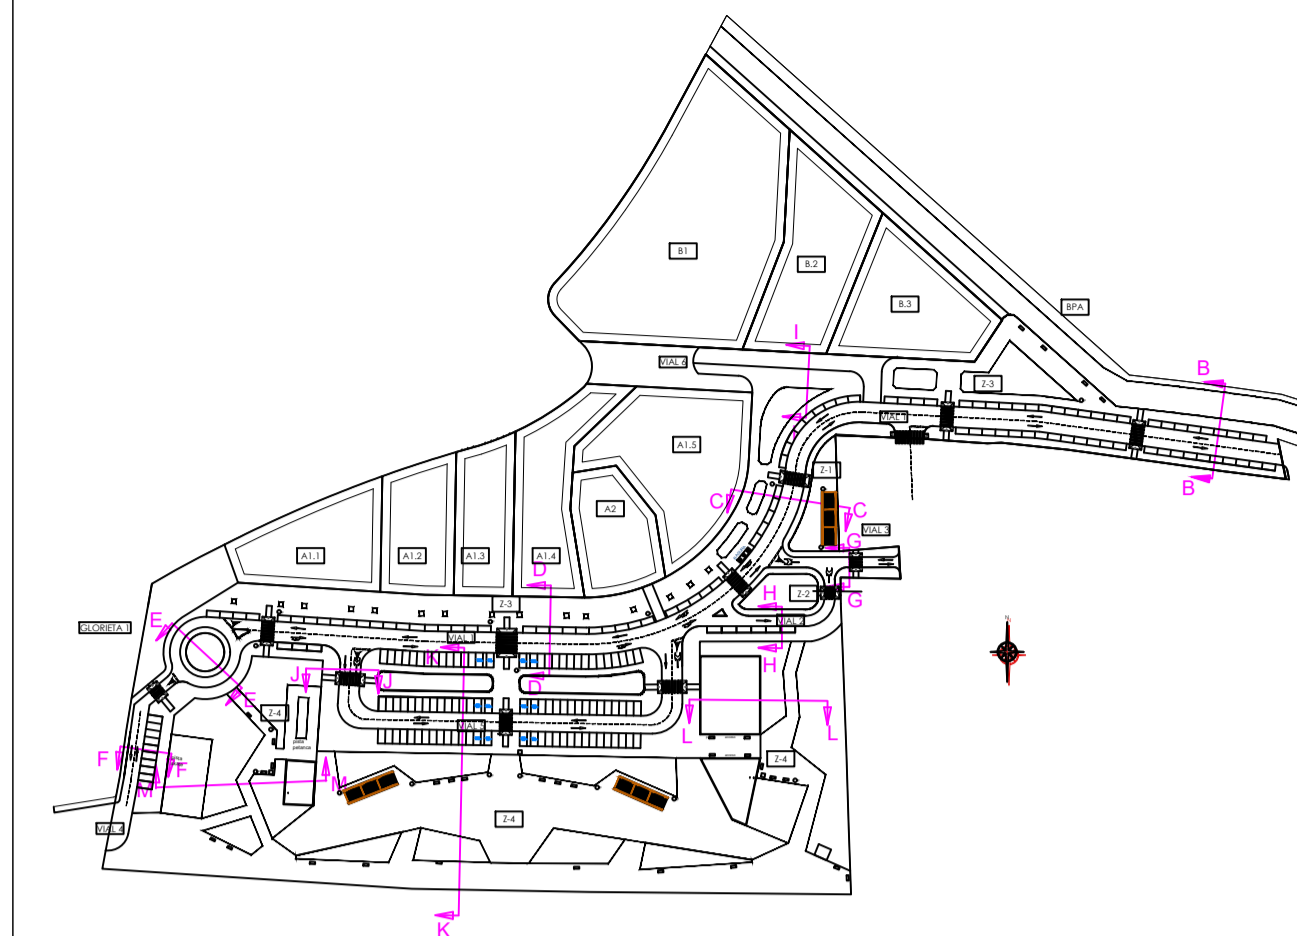


SECCIÓN B-B. VIAL 1

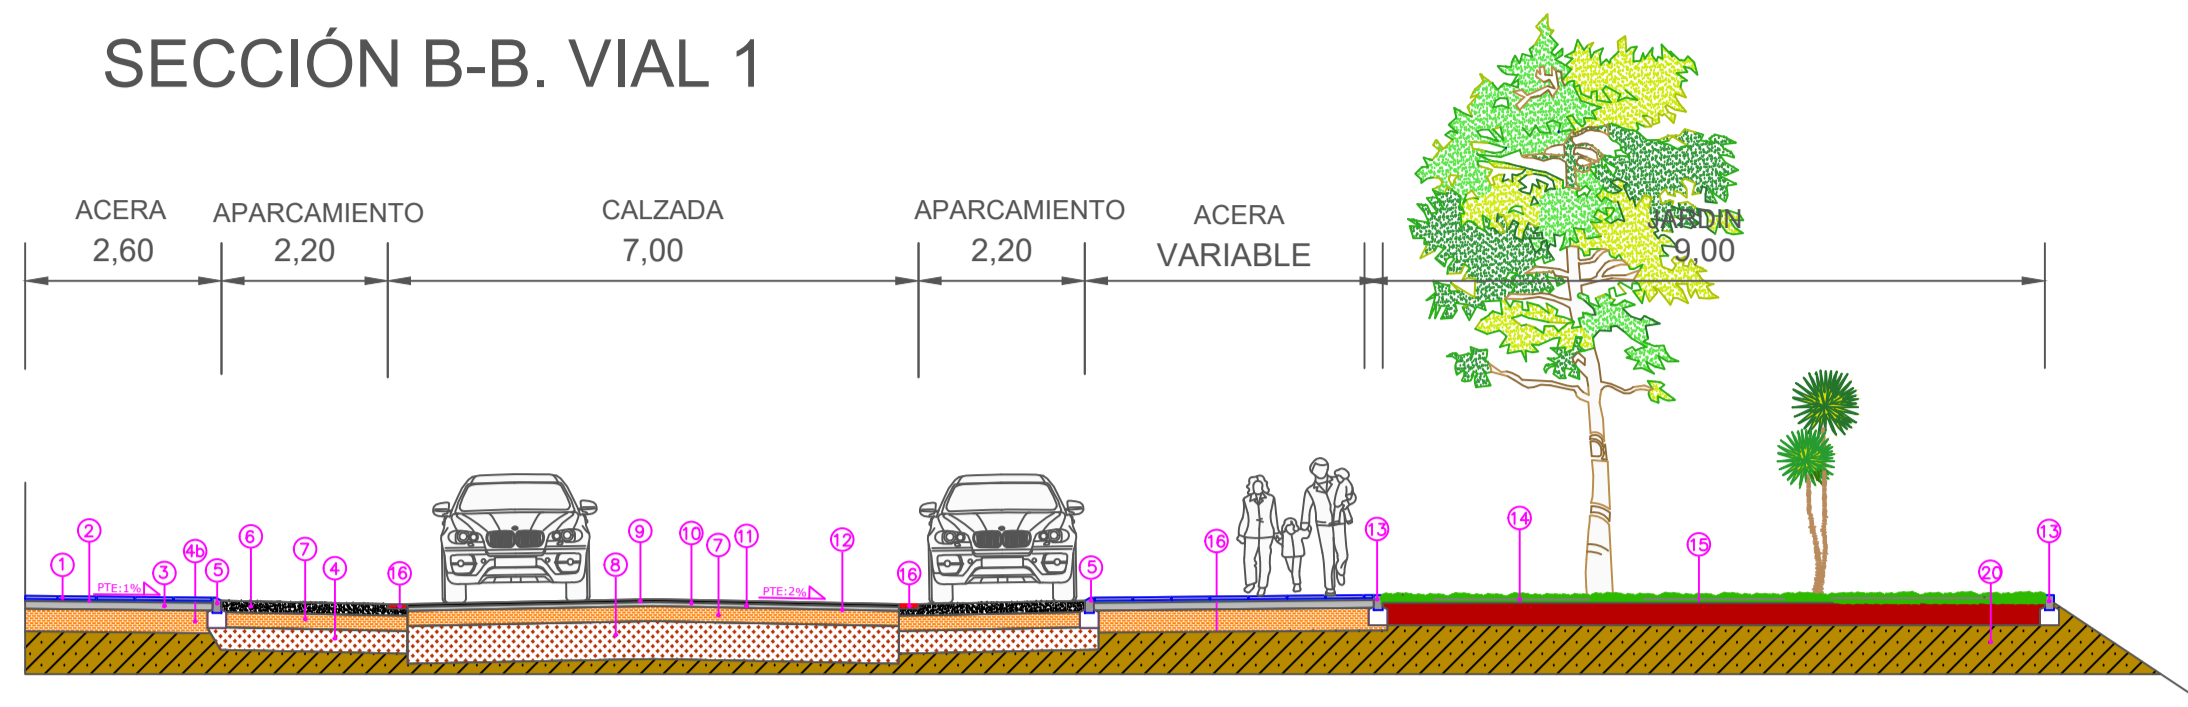


SECCIÓN C-C. VIAL 1

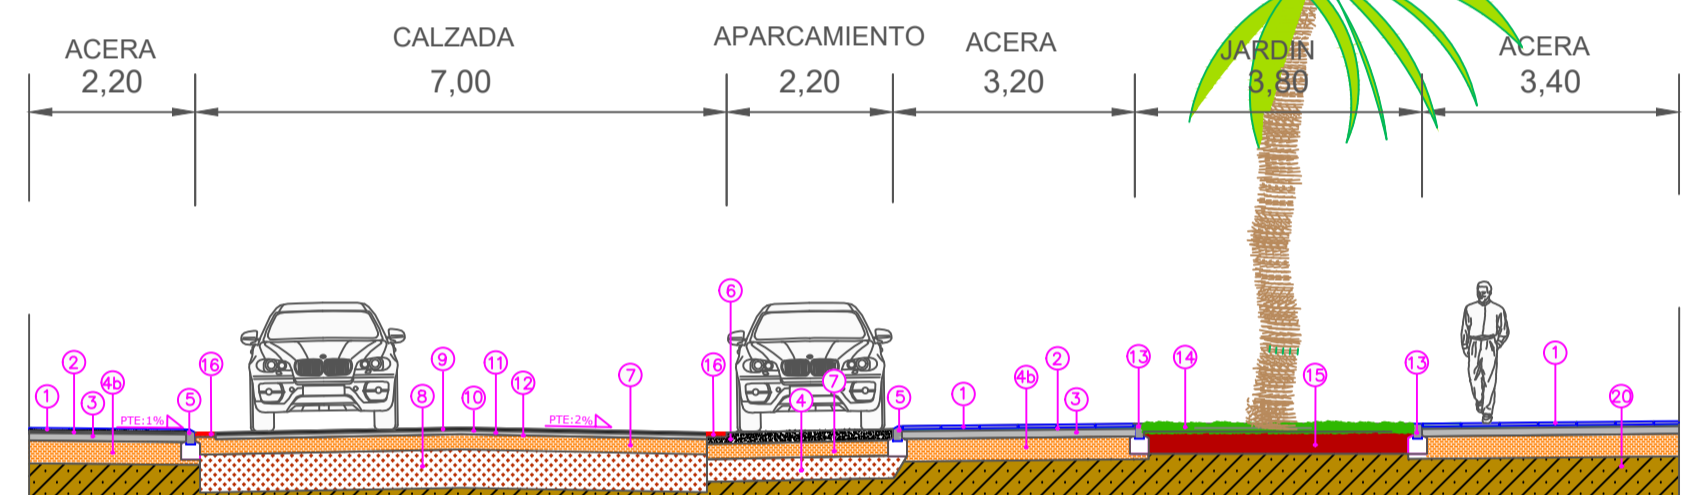


SECCIÓN D-D. VIAL 1

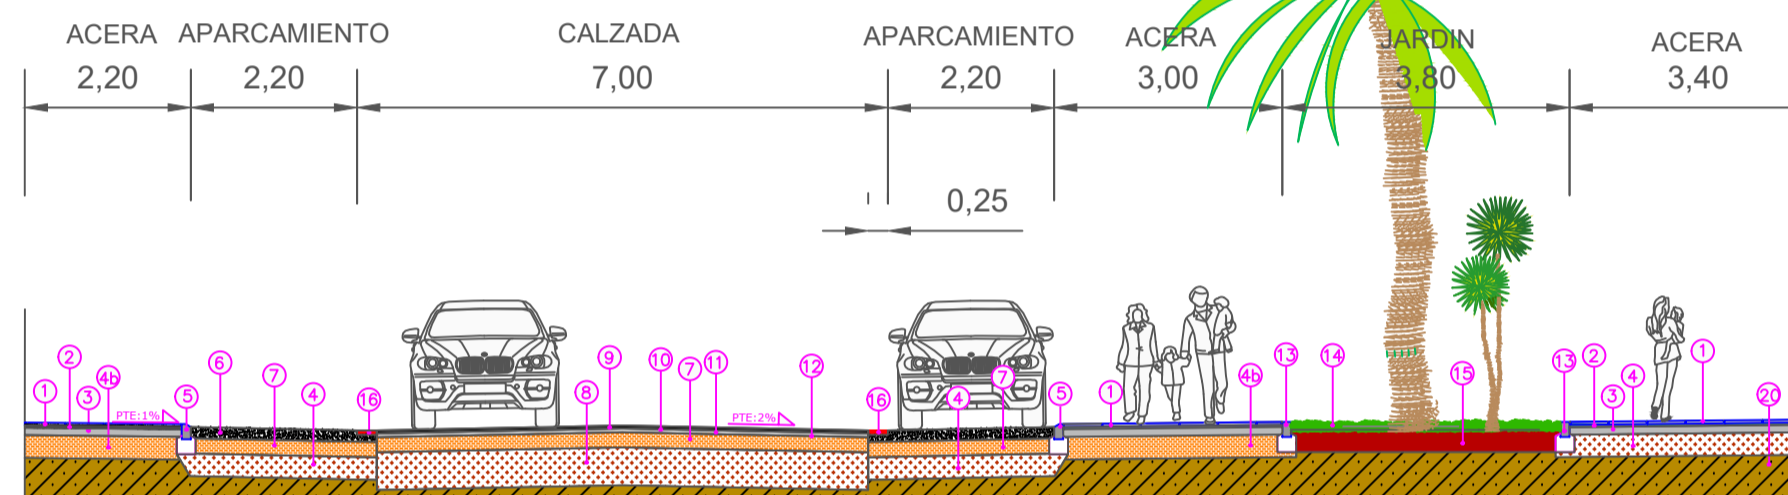

SECCIÓN E-E. GLORIETA 1

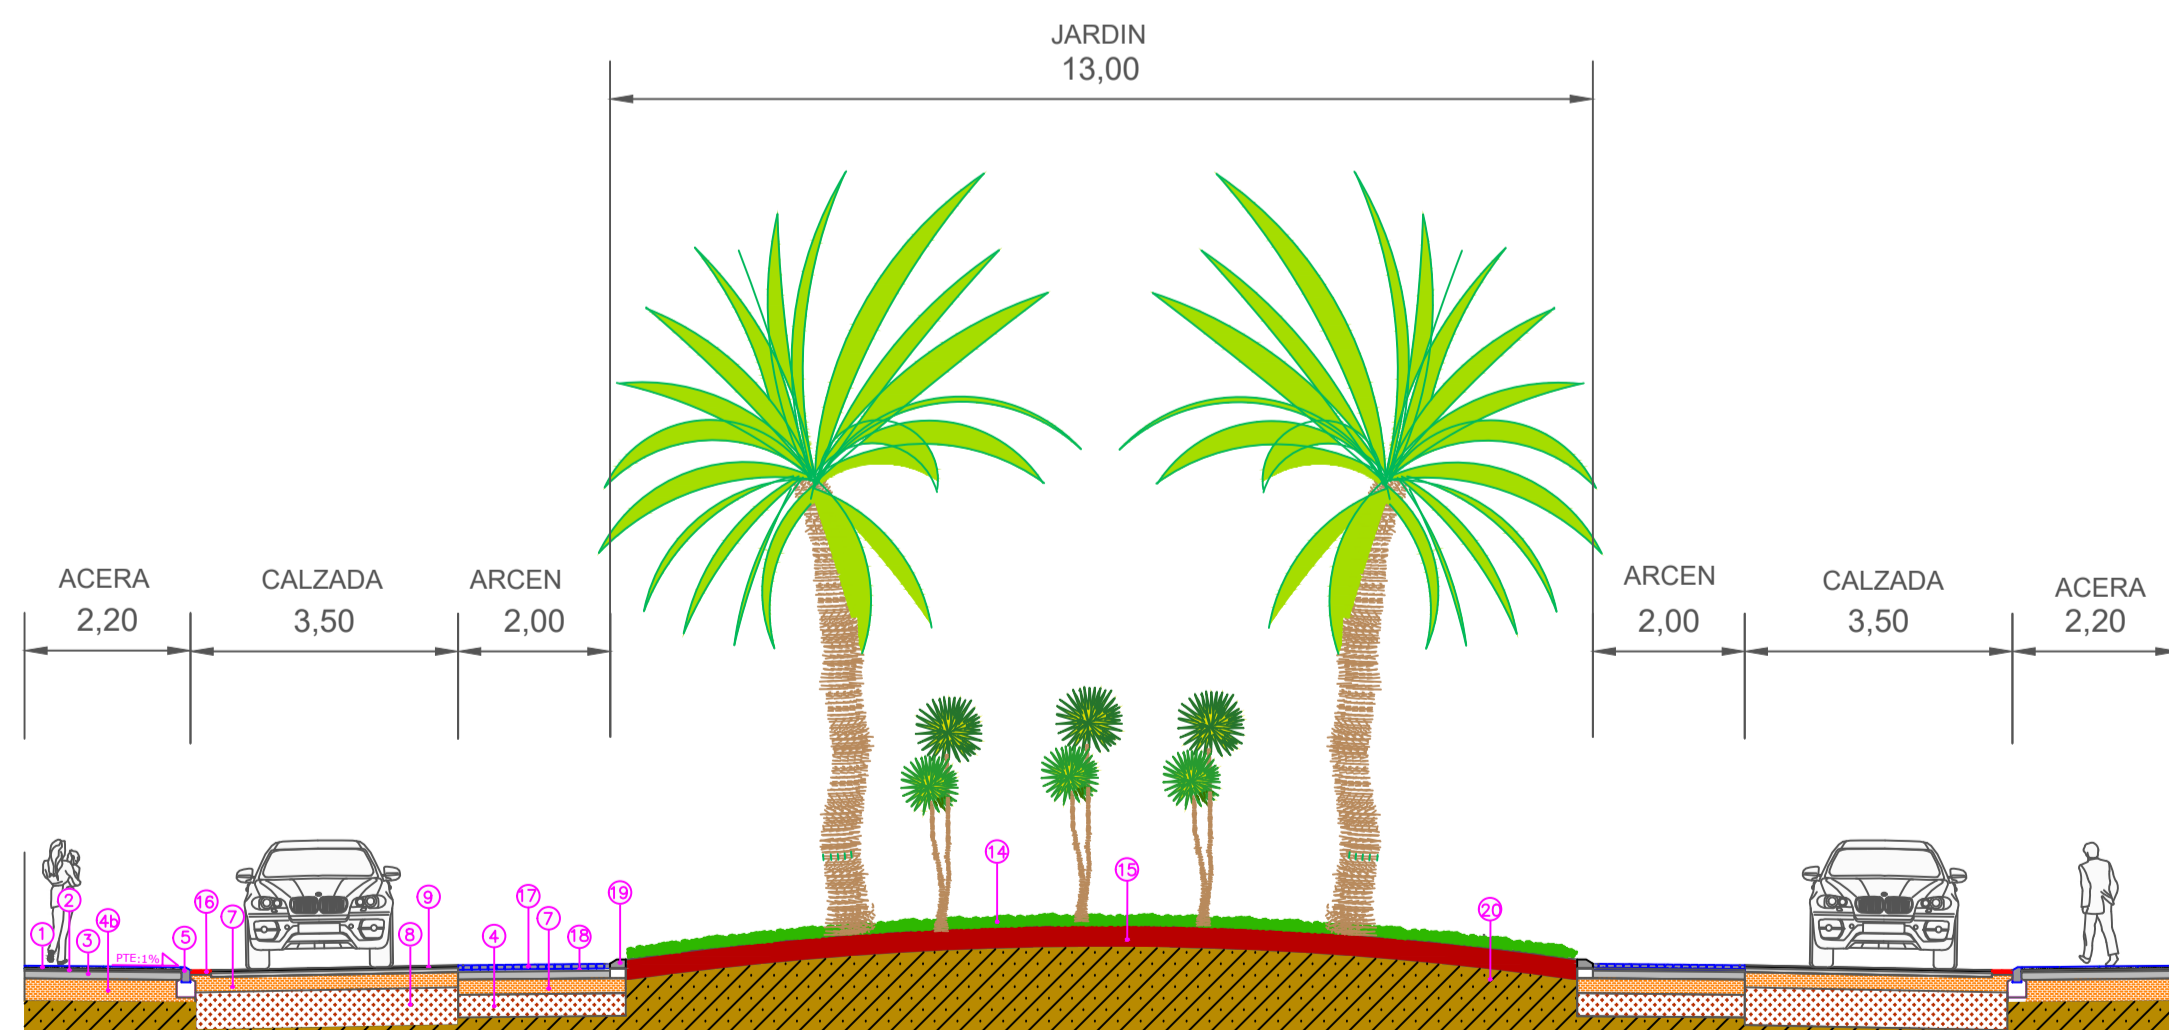

SECCIÓN F-F. VIAL 4

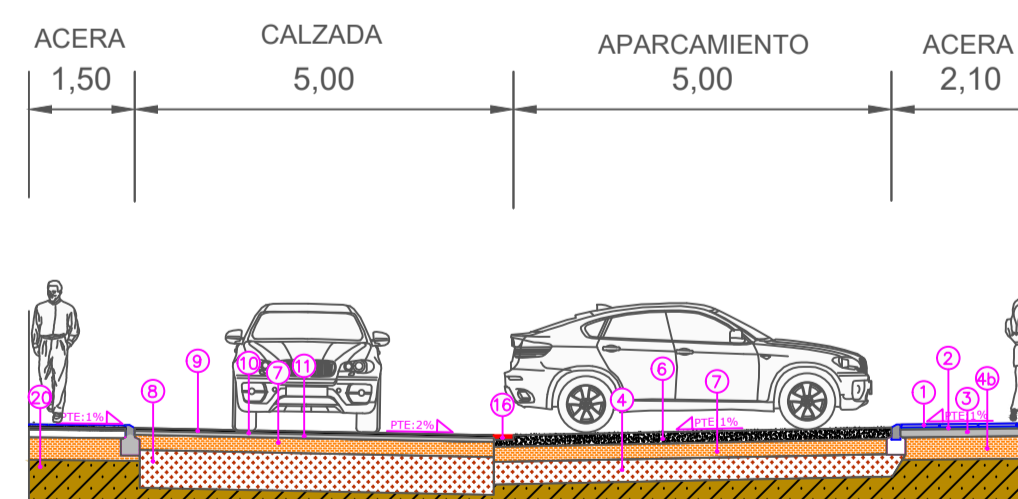

1. PAVIMENTO DE BALDOSAS DE HORMIGÓN, PIEZA 40X40X4 cm.
2. MORTERO DE CEMENTO, e=3 cm.
3. SOLERA HORMIGÓN HM-20, e=15, #15x15/6
4. SUELO SELECCIONADO S-2 e= 30,0 cm
- 4b. ZAHORRA ARTIFICIAL, e= 20 cm, COMPACTADA AL 98% PRÓCTOR
5. BORDILLO GRANITO 15x30
6. PAVIMENTO DE HORMIGÓN FRATASADO HA-25/B/16/I/a, e=15, #15x15/6
7. ZAHORRA ARTIFICIAL, e= 30 cm, COMPACTADA AL 98% PRÓCTOR
8. SUELO SELECCIONADO S-2 e= 50,0 cm
9. CAPA DE RODADURA DE M.B.C TIPO AC16 SURF S, e=4 cm.
10. RIEGO DE ADHERENCIA C60B3 ADH
11. CAPA INTERMEDIA DE M.B.C. TIPO AC22 BIN S, e=5 cm.
12. RIEGO DE IMPRIMACION C50BF5 IMP
13. BORDILLO JARDINERO 9-10x20
14. CUBIERTA VEGETAL
15. TIERRA VEGETAL e=30 cm
16. LINEA DE AGUACÓN DOBLE HILERA DE ADOQUIN DE GRANITO 15X15X12
17. PAVIMENTO DE ADOQUINES DE HORMIGÓN, PIEZA 20x10x8 cm.
18. CAMA DE ARENA, e=5 cm.
19. BORDILLO REMONTABLE BICAPA R5 25x13x7
20. TERRENO NATURAL
21. GRAVILLA e=15 cm
22. BASE DE GRANULOS DE CAUCHO SRB 30 mm
23. CAPA DE GRANULOS DE CAUCHO EPDM 10 mm
24. ALPAÑATA e= 12 cm

PROYECTO DE URBANIZACIÓN DE LA U.E. CHU-1. URBANIZACION LA CHUCHA, CARCHUNA (GRANADA)

PROMOTORES:  
 JUNTA DE COMPENSACION DE LA U.E. CHU-1. URBANIZACION LA CHUCHA

TITULO  
 SECCIONES TIPO

PLANO N°	ESCALA	FORMATO	FECHA
5-1	1:100	DIN A1	JUNIO 2020

CONSULTORAS




LOS AUTORES DEL PROYECTO


PEDRO A. GARCÍA-TRISTÁN QUESADA  
 I.C.C.P.





### SECCIÓN G-G. VIAL 3

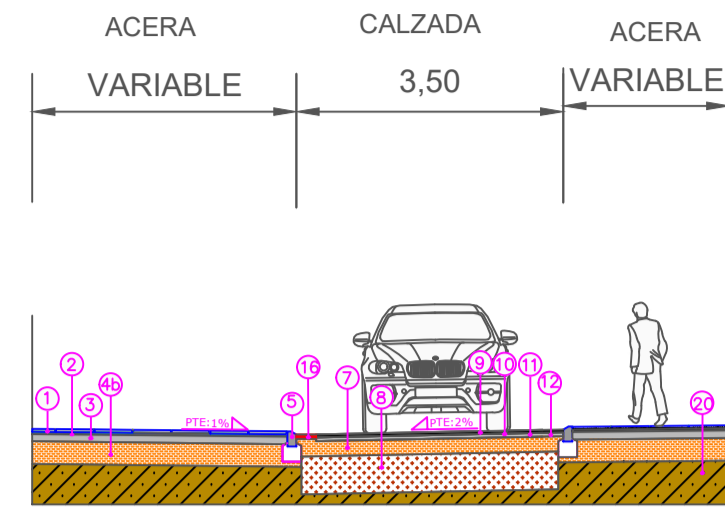


### SECCIÓN H-H. VIAL 2

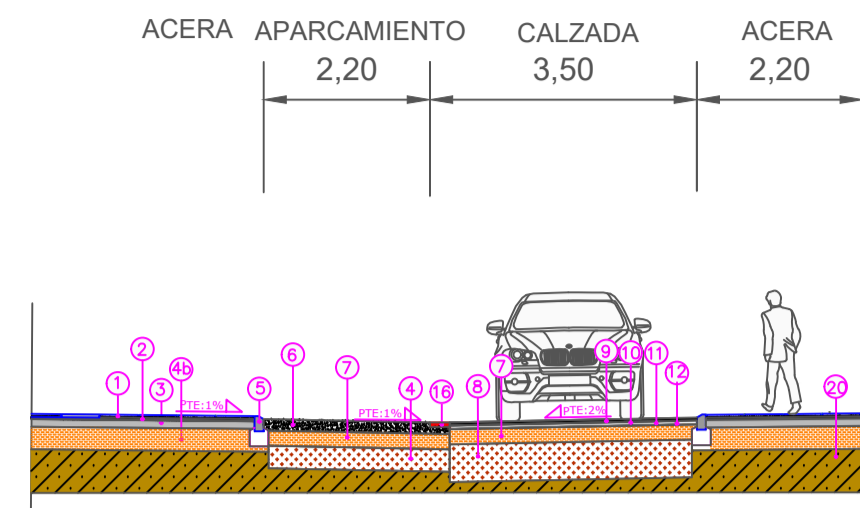


### SECCIÓN I-I. VIAL 6

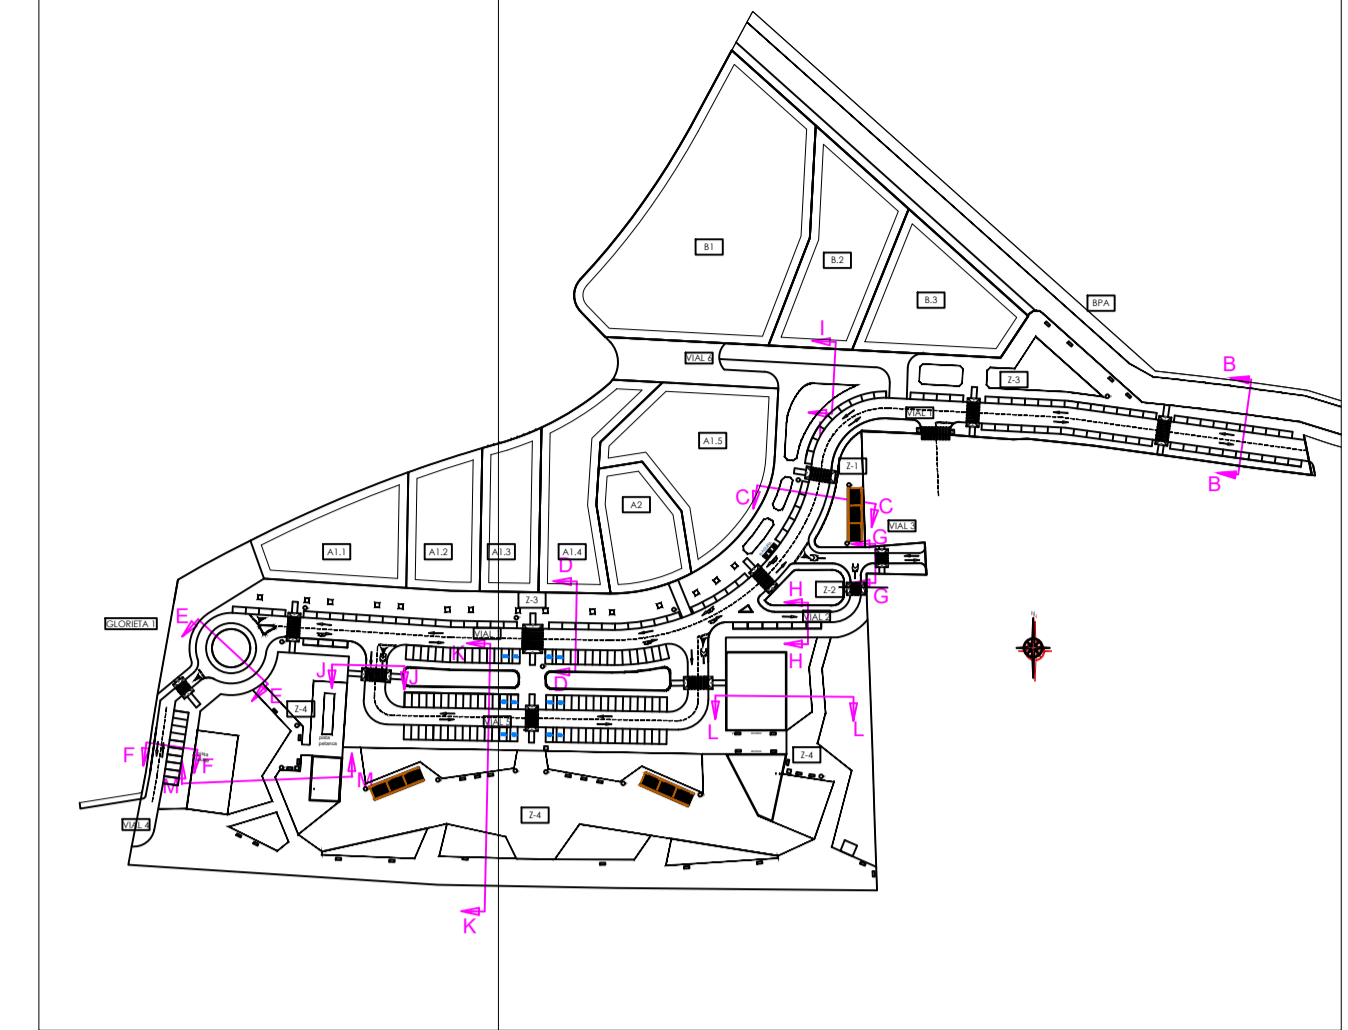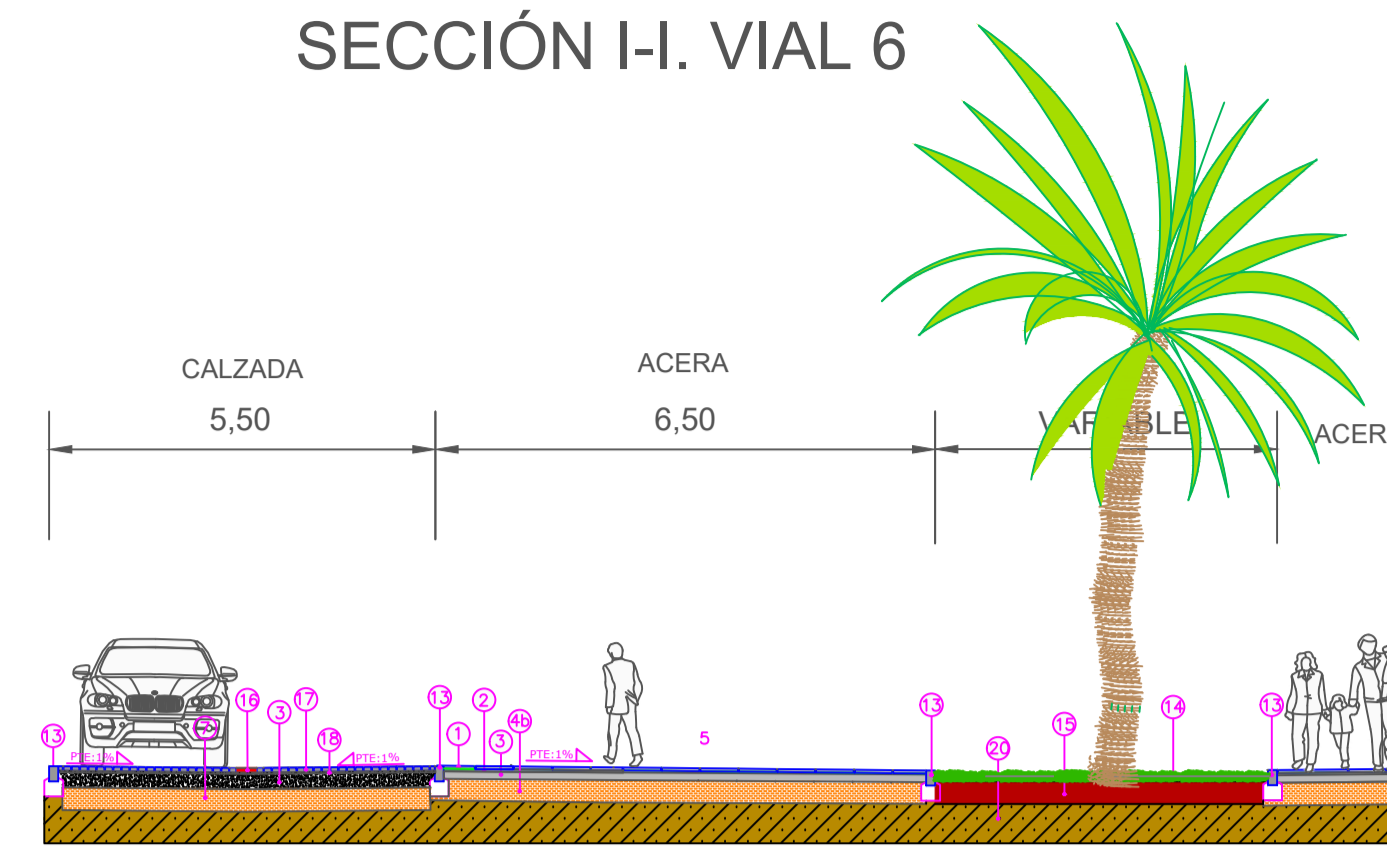


### SECCIÓN J-J. VIAL 5

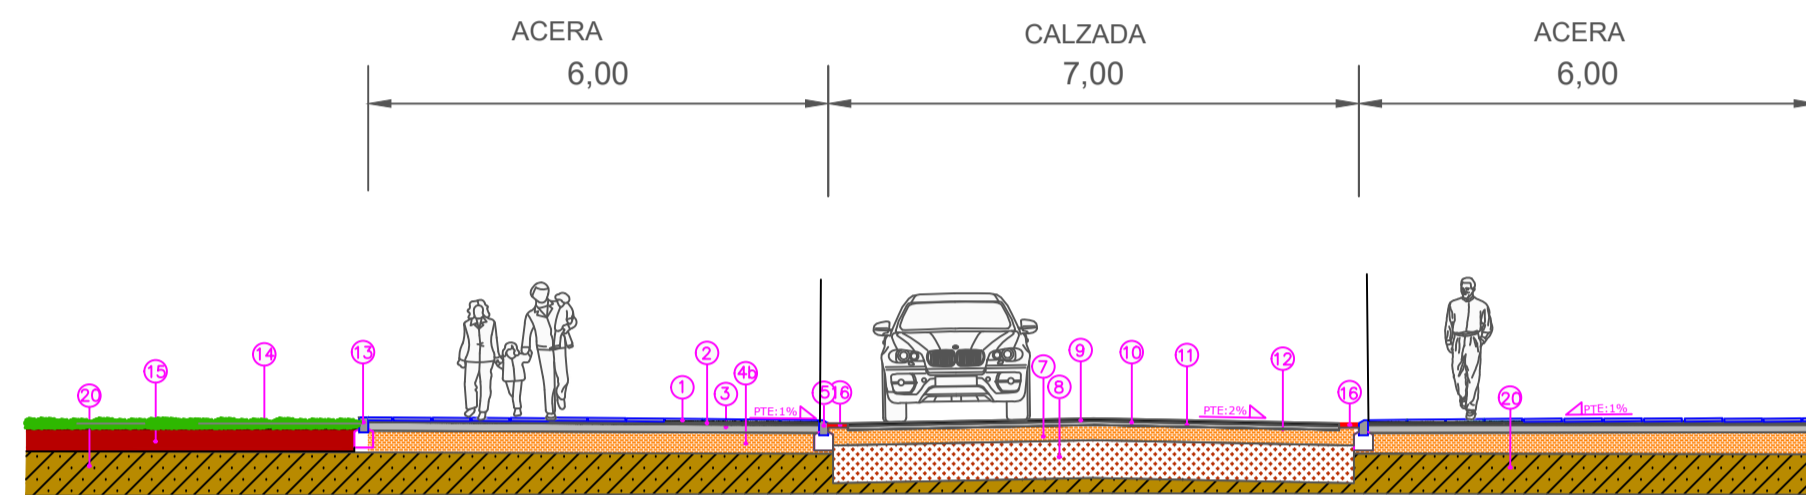


### SECCIÓN L-L. ZONA DE JUEGOS

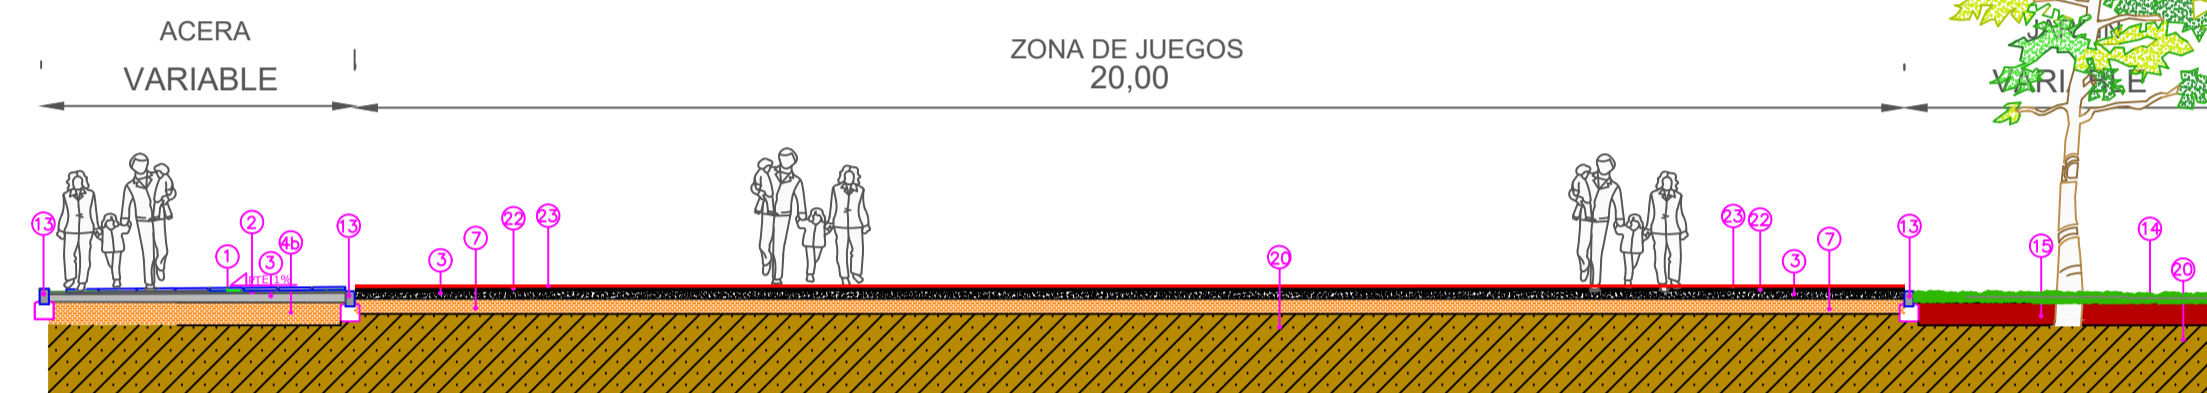

### SECCIÓN K-K. VIAL 1 - VIAL 5 - PASEO MARITIMO

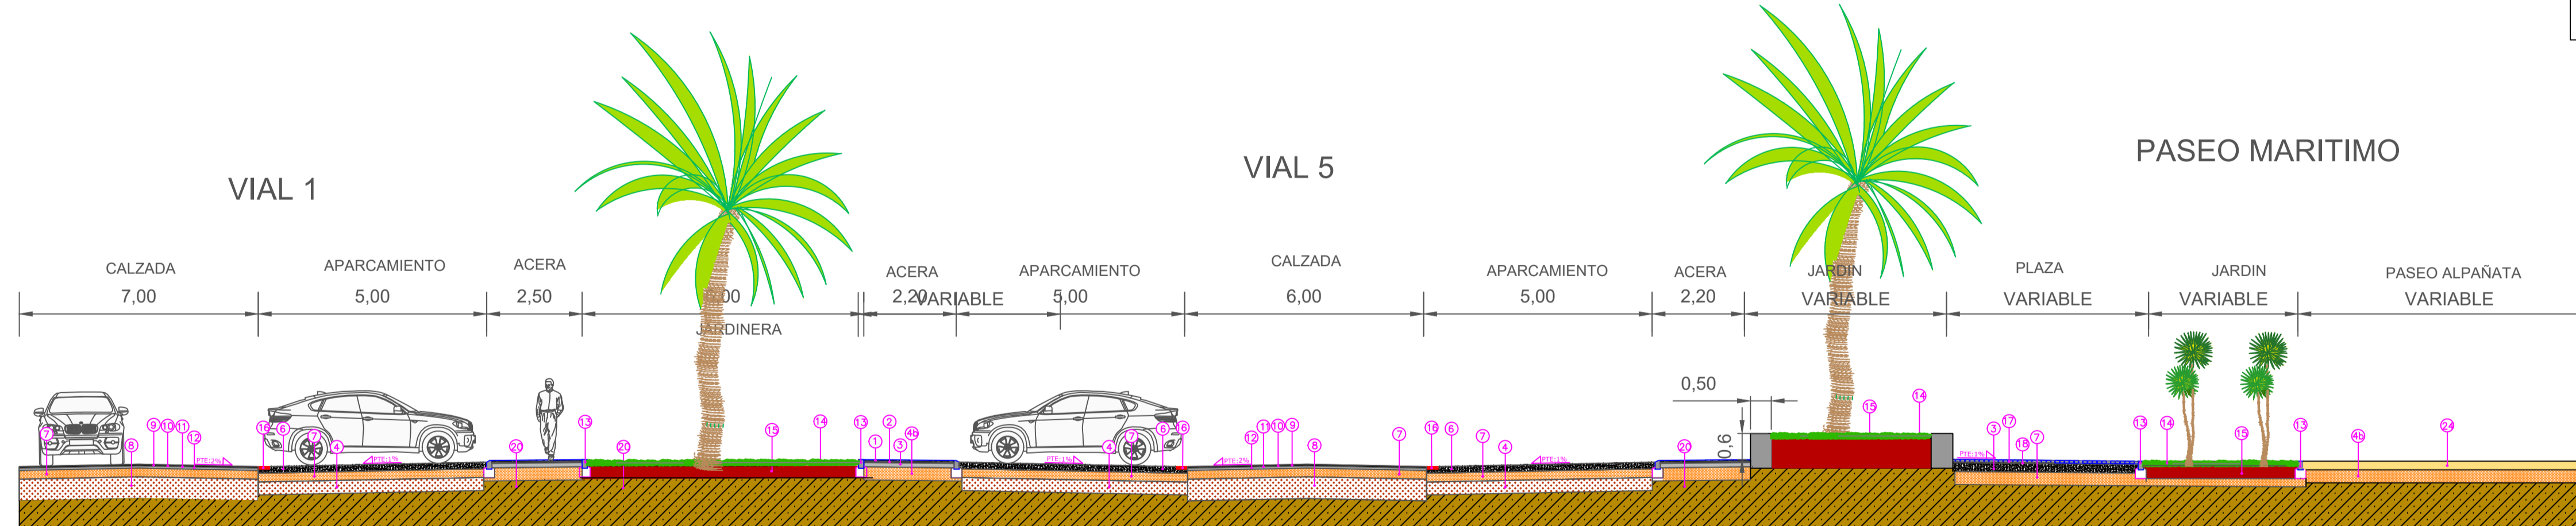

### SECCIÓN M-M. ZONA Z-4

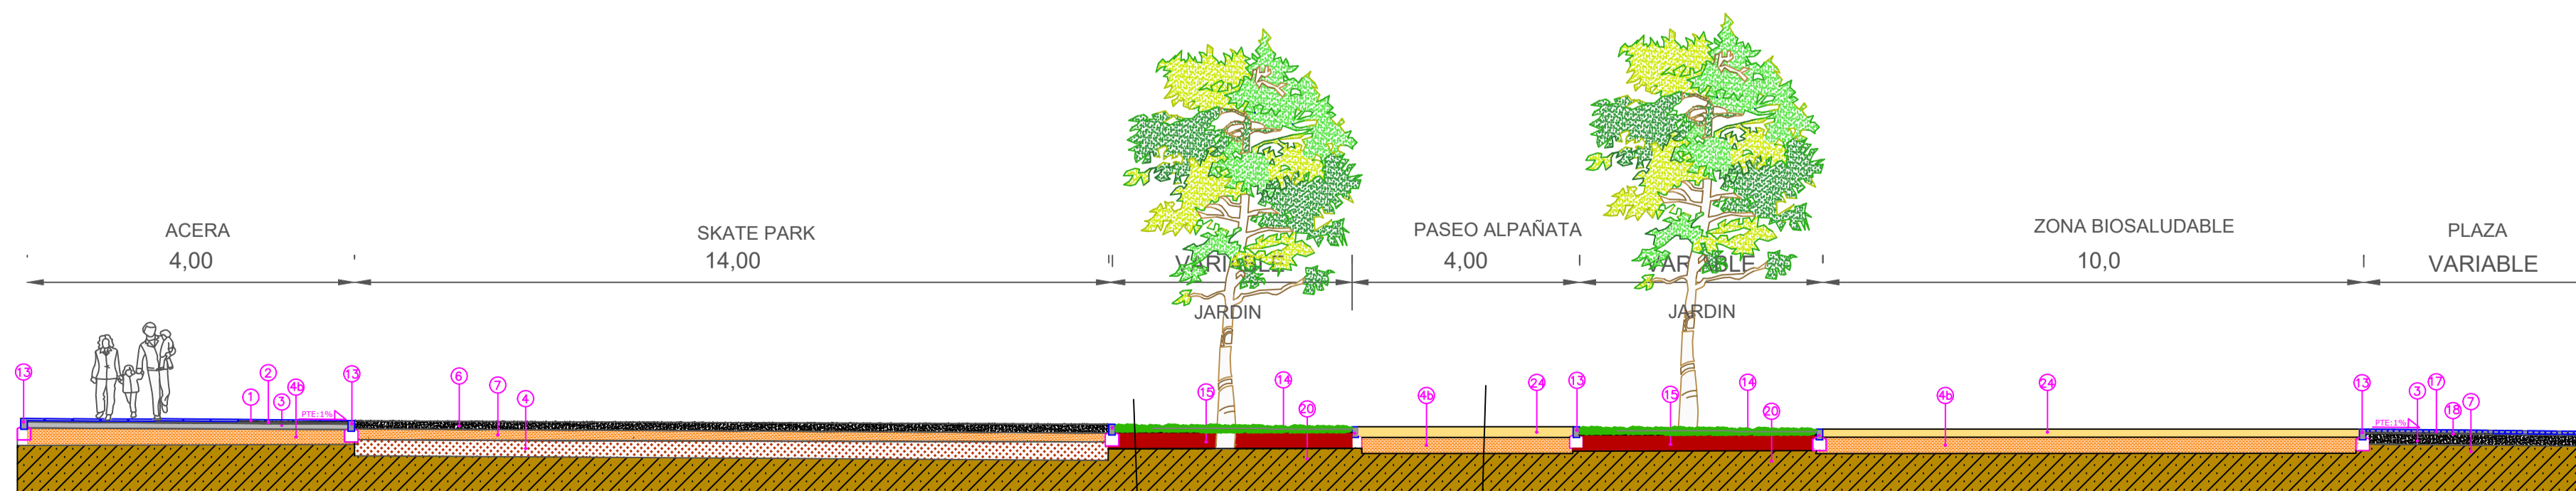

1. PAVIMENTO DE BALDOSAS DE HORMIGÓN, PIEZA 40X40X4 cm.
2. MORTERO DE CEMENTO, e=3 cm.
3. SOLERA HORMIGÓN HM-20, e=15, #15x15/6
4. SUELO SELECCIONADO S-2 e= 30,0 cm
- 4b. ZAHORRA ARTIFICIAL, e= 20 cm, COMPACTADA AL 98% PRÓCTOR
5. BORDILLO GRANITO 15x30
6. PAVIMENTO DE HORMIGÓN FRATASADO HA-25/B/16/lla, e=15, #15x15/6
7. ZAHORRA ARTIFICIAL, e= 30 cm, COMPACTADA AL 98% PRÓCTOR
8. SUELO SELECCIONADO S-2 e= 50,0 cm
9. CAPA DE RODADURA DE M.B.C TIPO AC16 SURF S, e=4 cm.
10. RIEGO DE ADHERENCIA C60B3 ADH
11. CAPA INTERMEDIA DE M.B.C. TIPO AC22 BIN S, e=5 cm.
12. RIEGO DE IMPRIMACION C50BF5 IMP
13. BORDILLO JARDINERO 9-10x20
14. CUBIERTA VEGETAL
15. TIERRA VEGETAL, e=30 cm
16. LINEA DE AGUACÓN DOBLE HILERA DE ADOQUIN DE GRANITO 15X15X12
17. PAVIMENTO DE ADOQUINES DE HORMIGÓN, PIEZA 20x10x8 cm.
18. CAMA DE ARENA, e=5 cm.
19. BORDILLO REMONTABLE BICAPA R5 25x13x7
20. TERRENO NATURAL
21. GRAVILLA e=15 cm
22. BASE DE GRANULOS DE CAUCHO SRB 30 mm
23. CAPA DE GRANULOS DE CAUCHO EPDM 10 mm
24. ALPAÑATA e= 12 cm

PROYECTO DE URBANIZACIÓN DE LA U.E. CHU-1. URBANIZACIÓN LA CHUCHA, CARCHUNA (GRANADA)

PROMOTORES:  
**JUNTA DE COMPENSACION DE LA U.E. CHU-1. URBANIZACIÓN LA CHUCHA**

TITULO  
**SECCIONES TIPO**


PLANO N° 5-2 ESCALA 1:100 FORMATO DIN A1 FECHA JUNIO 2020

CONSULTORAS


LOS AUTORES DEL PROYECTO  
  
 PEDRO A. GARCÍA-TRISTÁN QUESADA  
 I.C.C.P.




FIRME DE BALDOSA

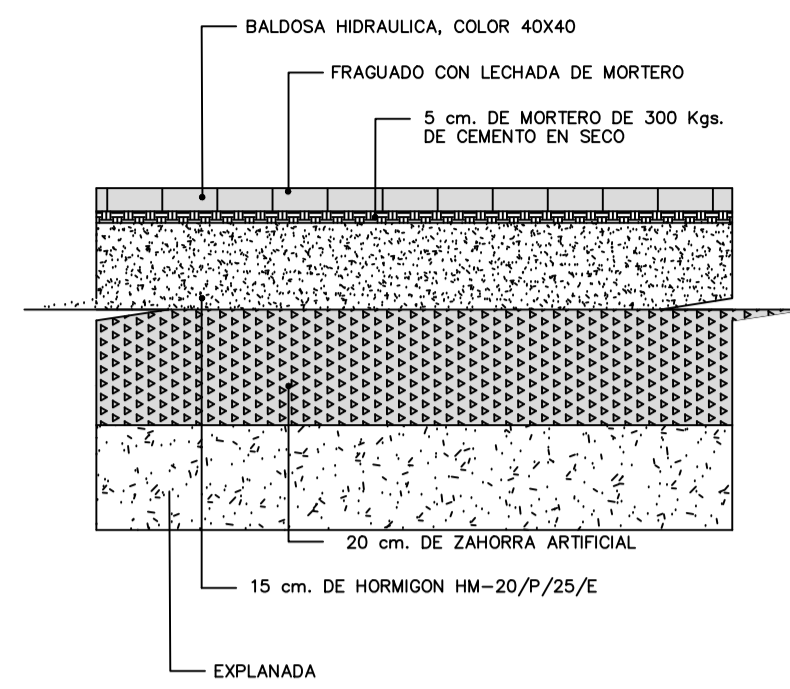


PAVIMENTO DE HORMIGON FRATASADO  
PAVIMENTO DE HORMIGON DESACTIVADO

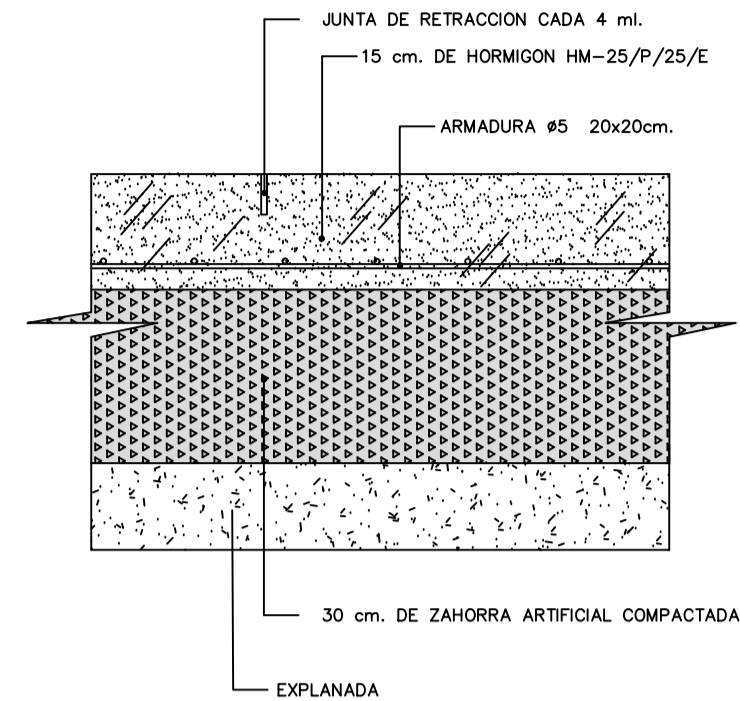


FIRME DE ADOQUIN CERAMICO CLINKER 20x10

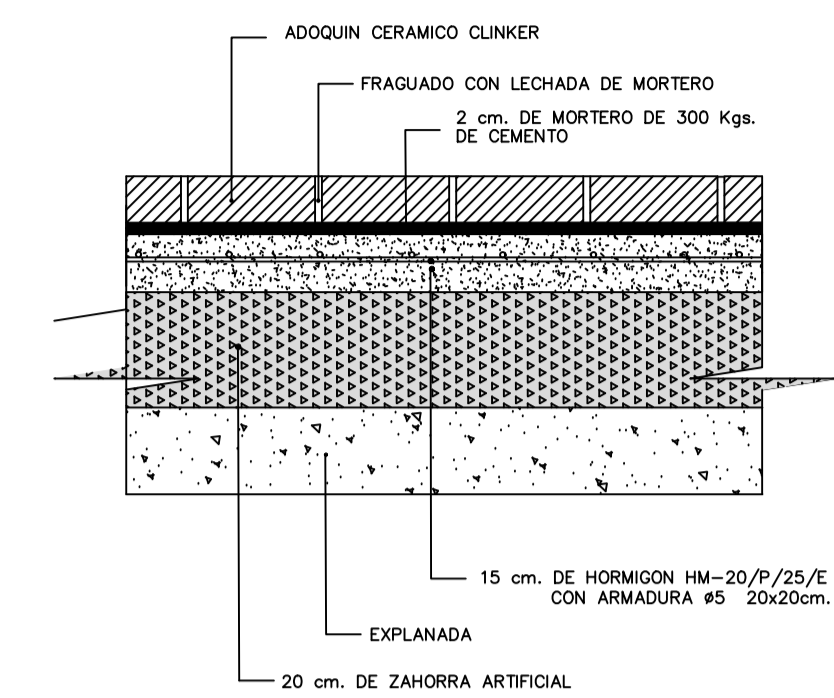


FIRME DE MBC

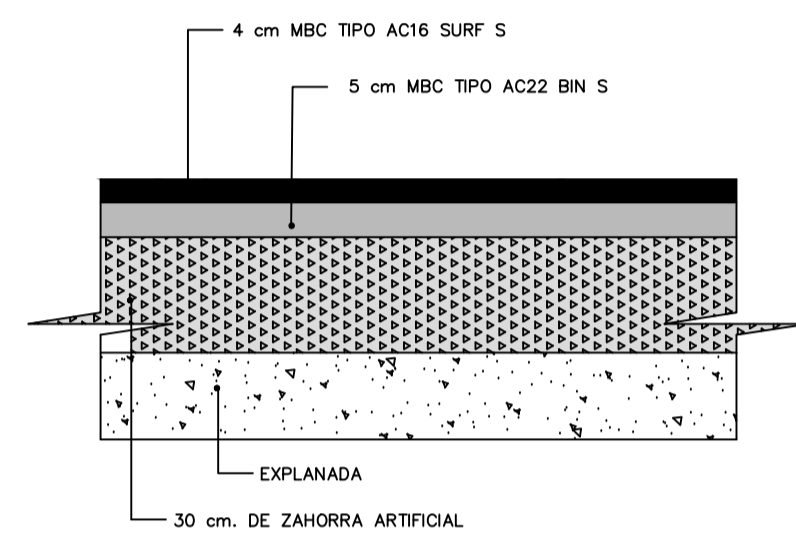


PAVIMENTO ZONAS DE JUEGOS

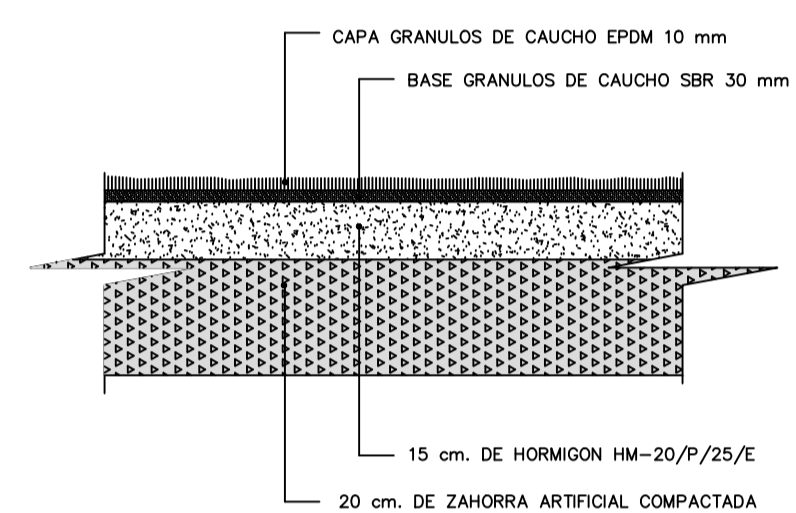

PAVIMENTO DE ALPAÑATA




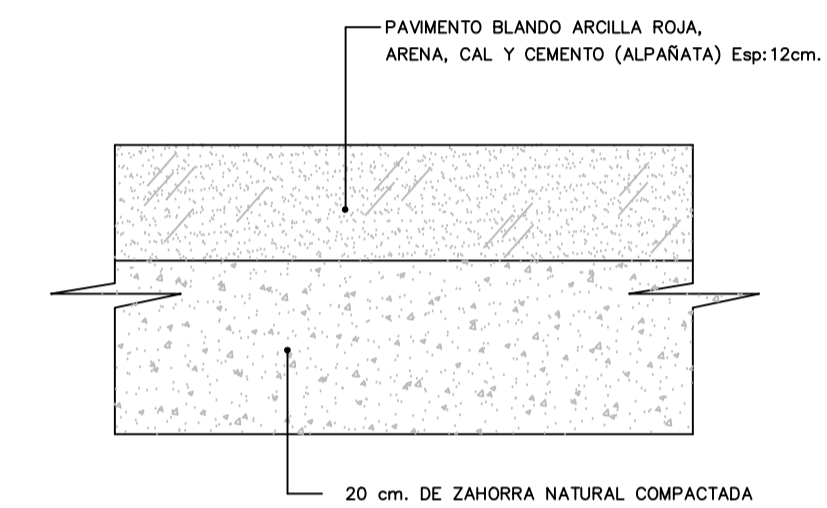


ELIMINACION DE BARRERAS ARQUITECTONICAS

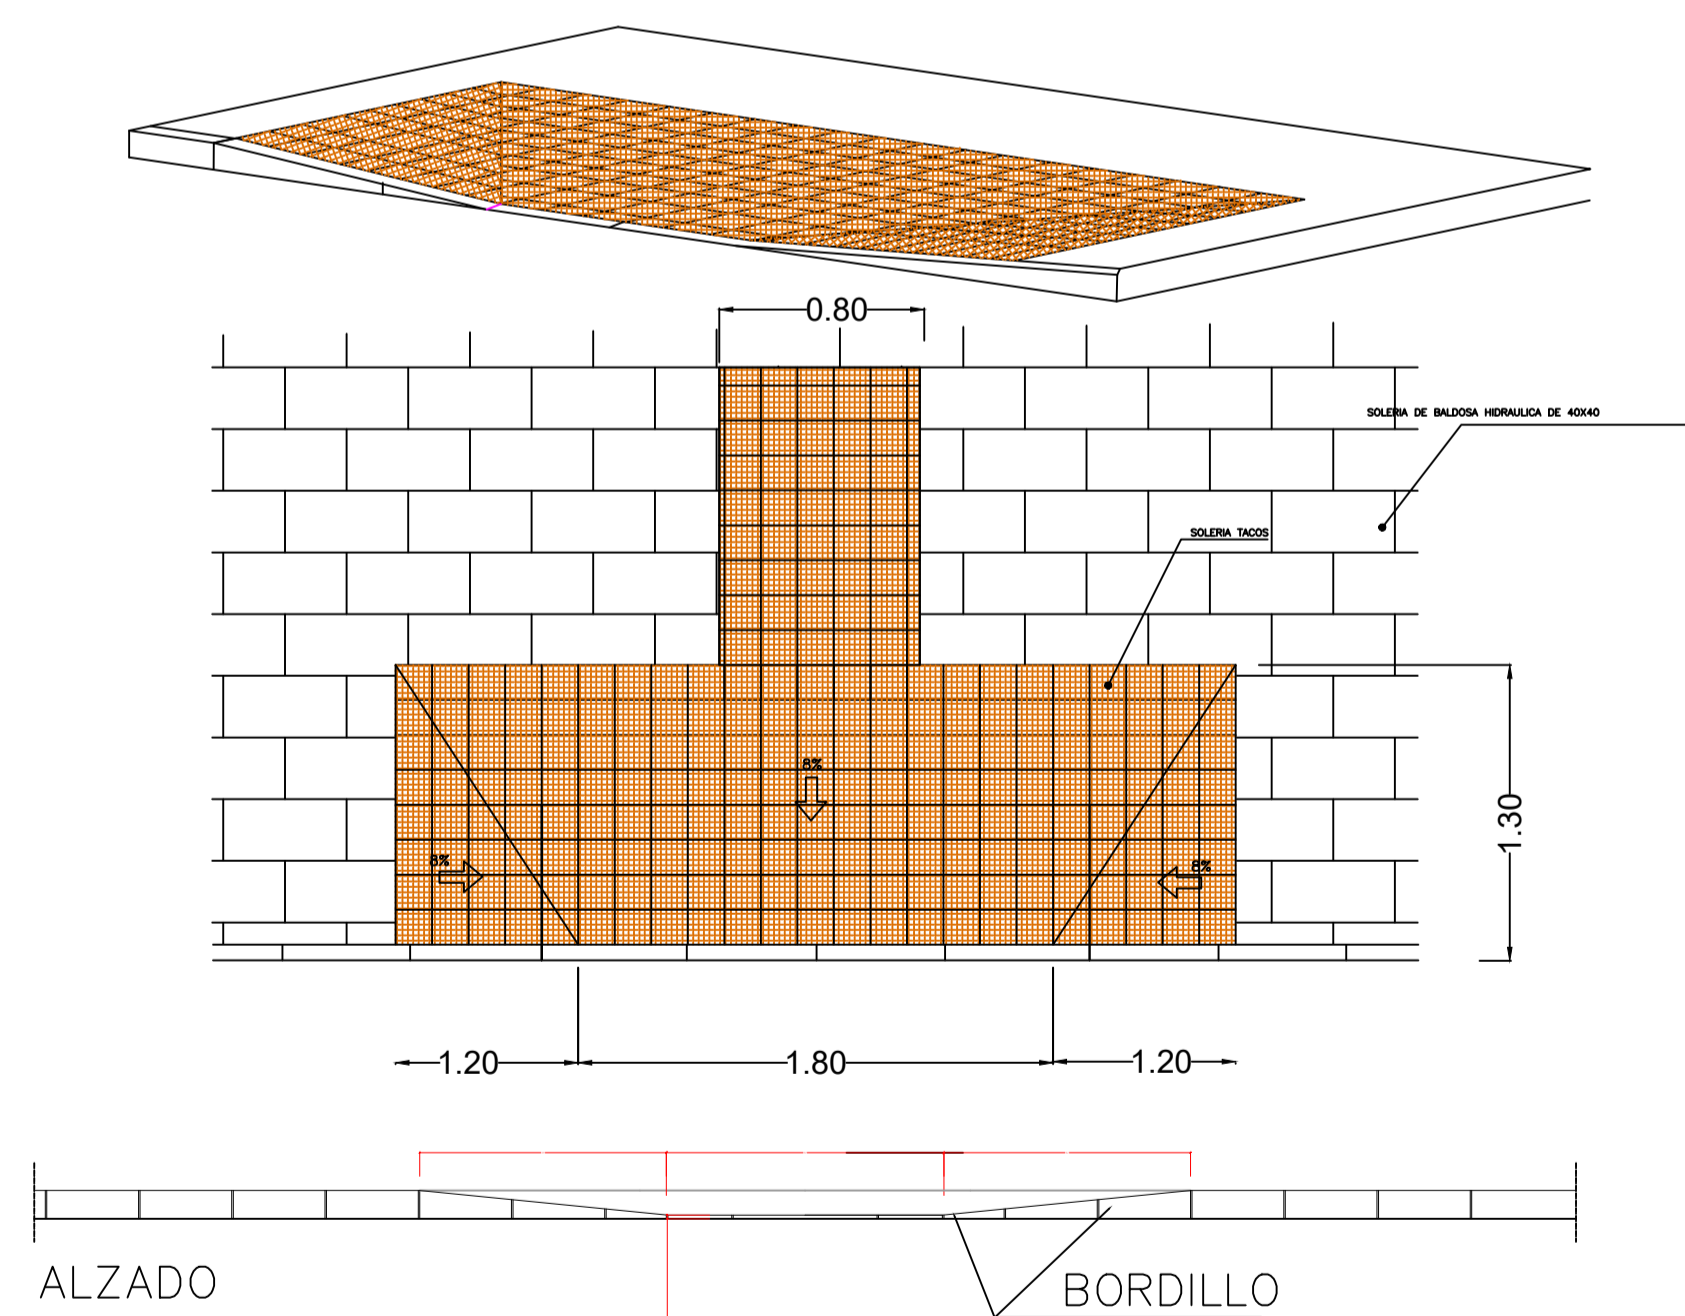

LOSETA HIDRAULICA ANTIDESLIZANTE

Escala: 1/5  
Cotas en mm

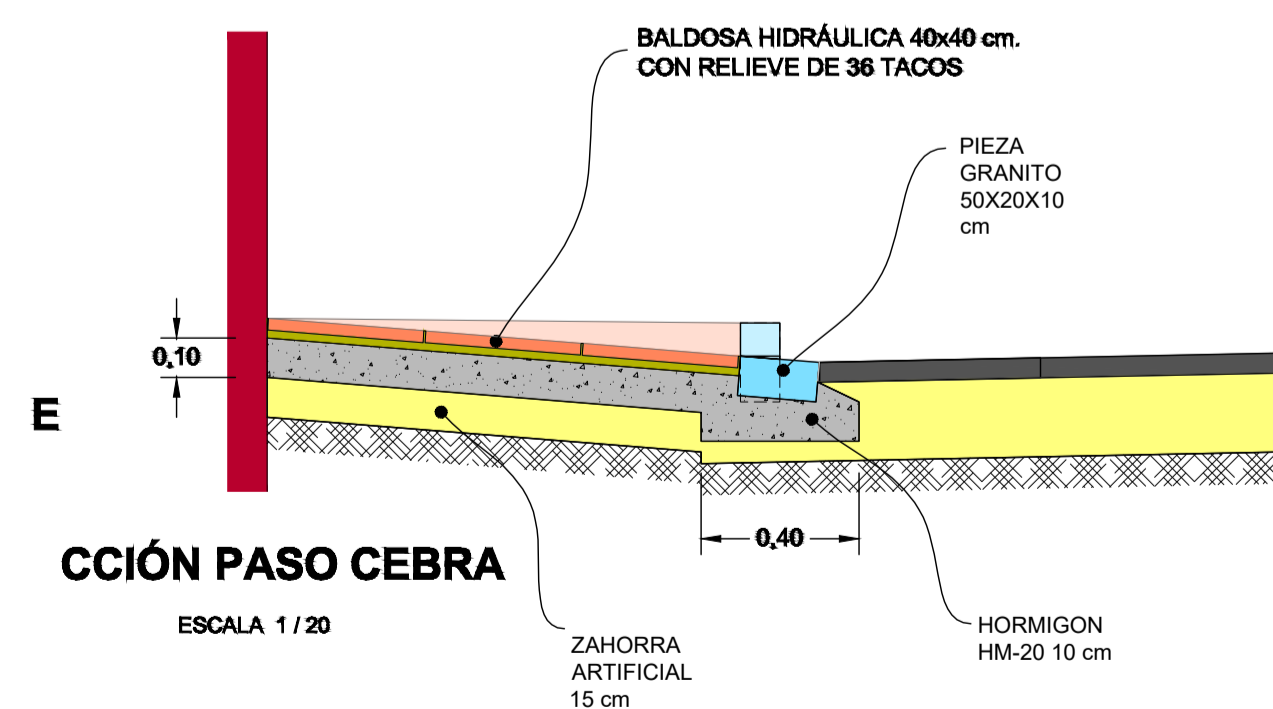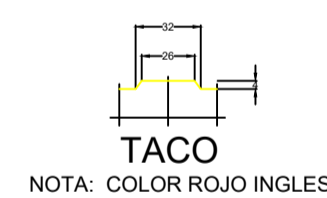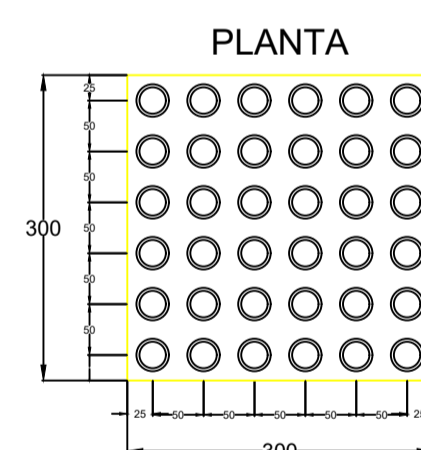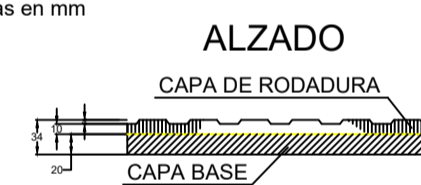

RAMPA EN APARCAMIENTO MINUSVALIDOS

PROYECTO DE URBANIZACIÓN DE LA U.E. CHU-1. URBANIZACION LA CHUCHA, CARCHUNA (GRANADA)

PROMOTORES:  
JUNTA DE COMPENSACION DE LA U.E. CHU-1. URBANIZACION LA CHUCHA

TITULO  
SECCIONES TIPO

PLANO N° 5-3 ESCALA 1:100 FORMATO DIN A1 FECHA JUNIO 2020



LOS AUTORES DEL PROYECTO  
PEDRO A. GARCÍA-TRISTÁN QUESADA I.C.C.P.