

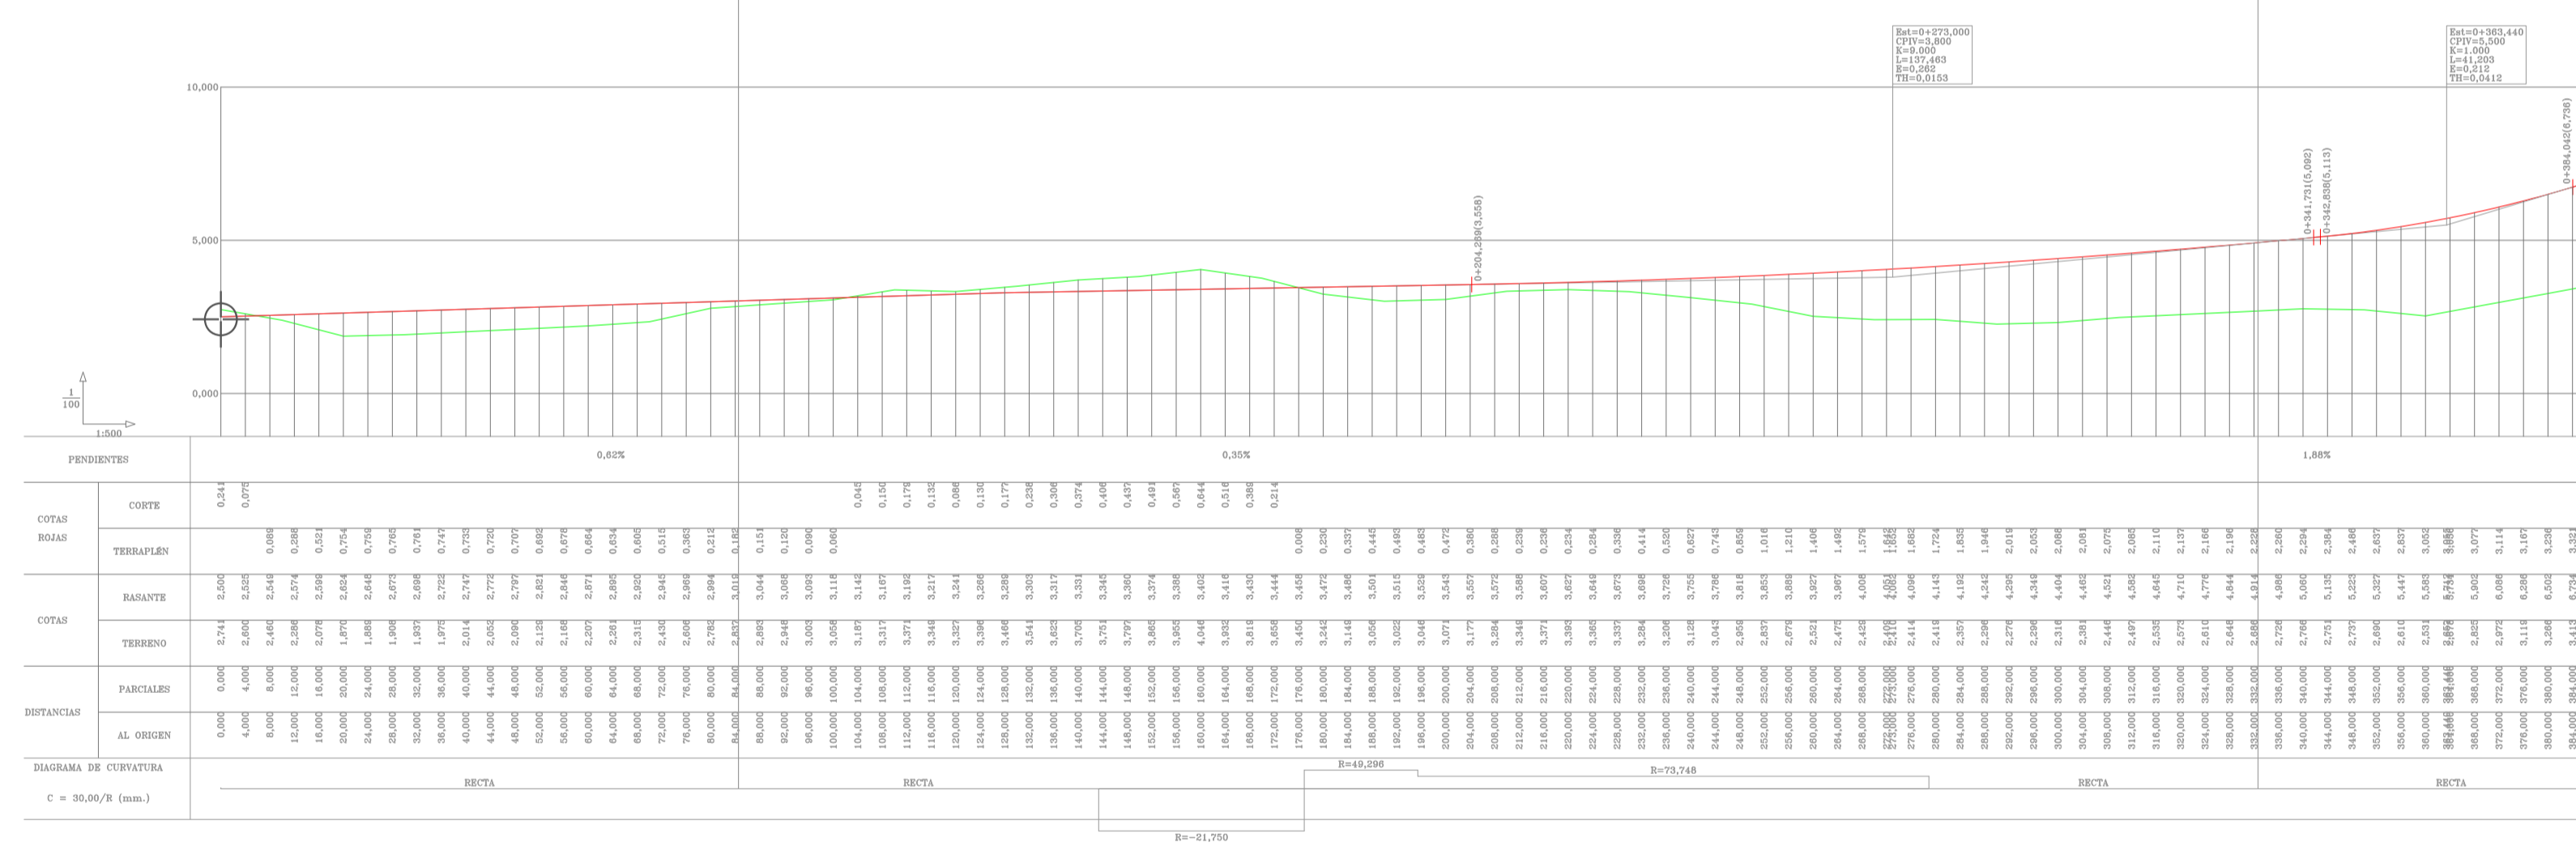


VIAL 1

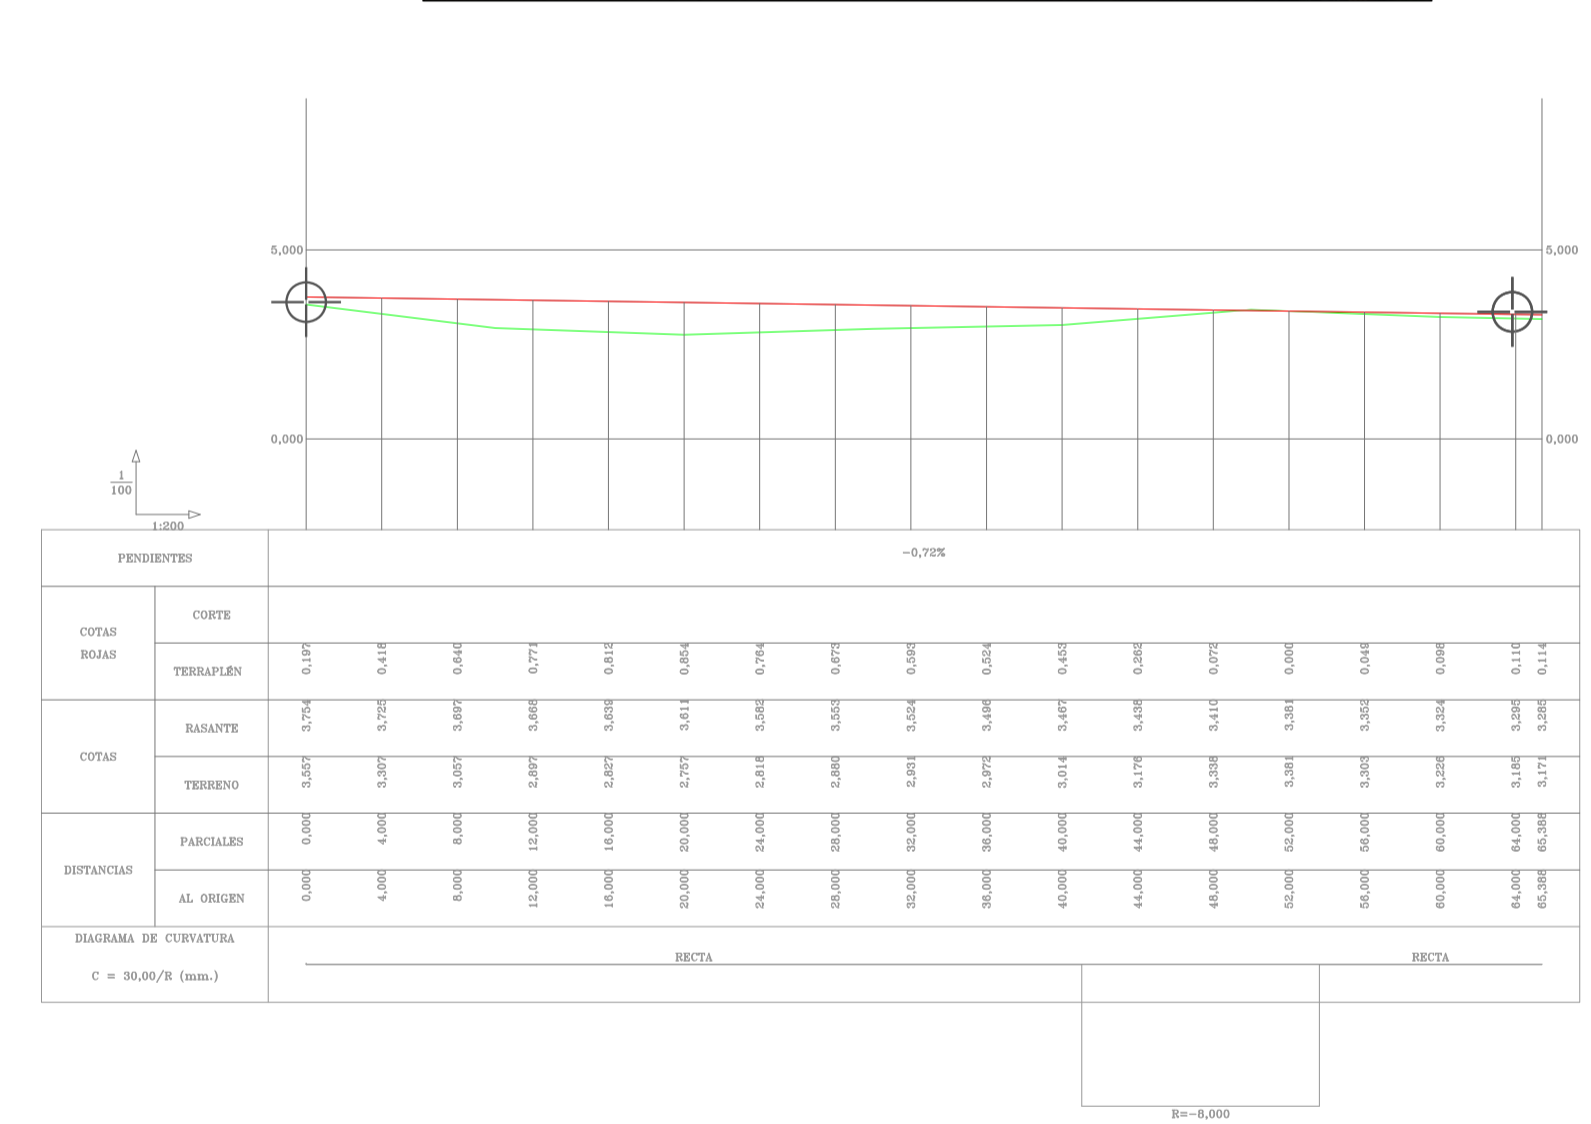

VIAL 2

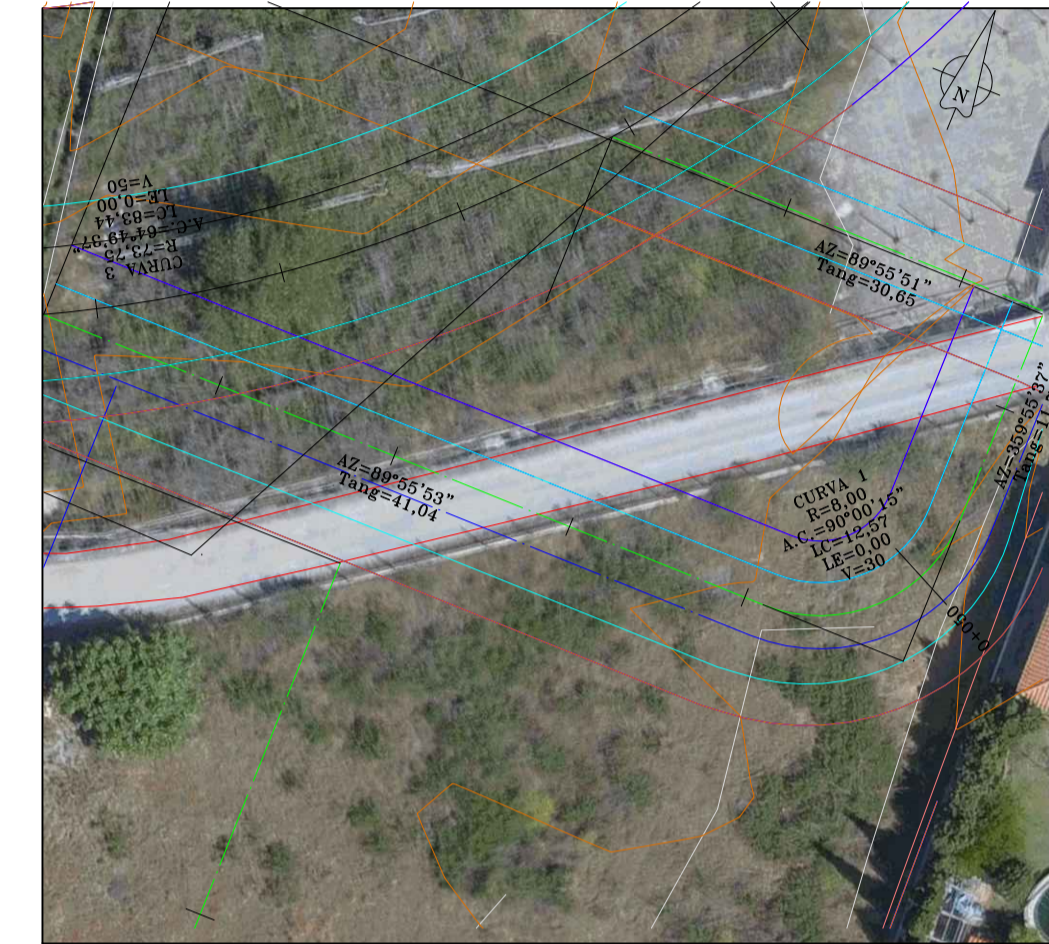

PROYECTO DE URBANIZACIÓN DE LA U.E. CHU-1. URBANIZACION LA CHUCHA, CARCHUNA (GRANADA)

PROMOTORES:
JUNTA DE COMPENSACION DE LA U.E. CHU-1. URBANIZACION LA CHUCHA


TITULO
PERFILES LONGITUDINALES

PLANO N° 7-1 ESCALA 7-1 INDICADAS FORMATO DIN A1 FECHA JUNIO 2020


CONSULTORAS

LOS AUTORES DEL PROYECTO
 PEDRO A. GARCÍA-TRISTAN QUESADA I.C.C.P.

VIAL 3

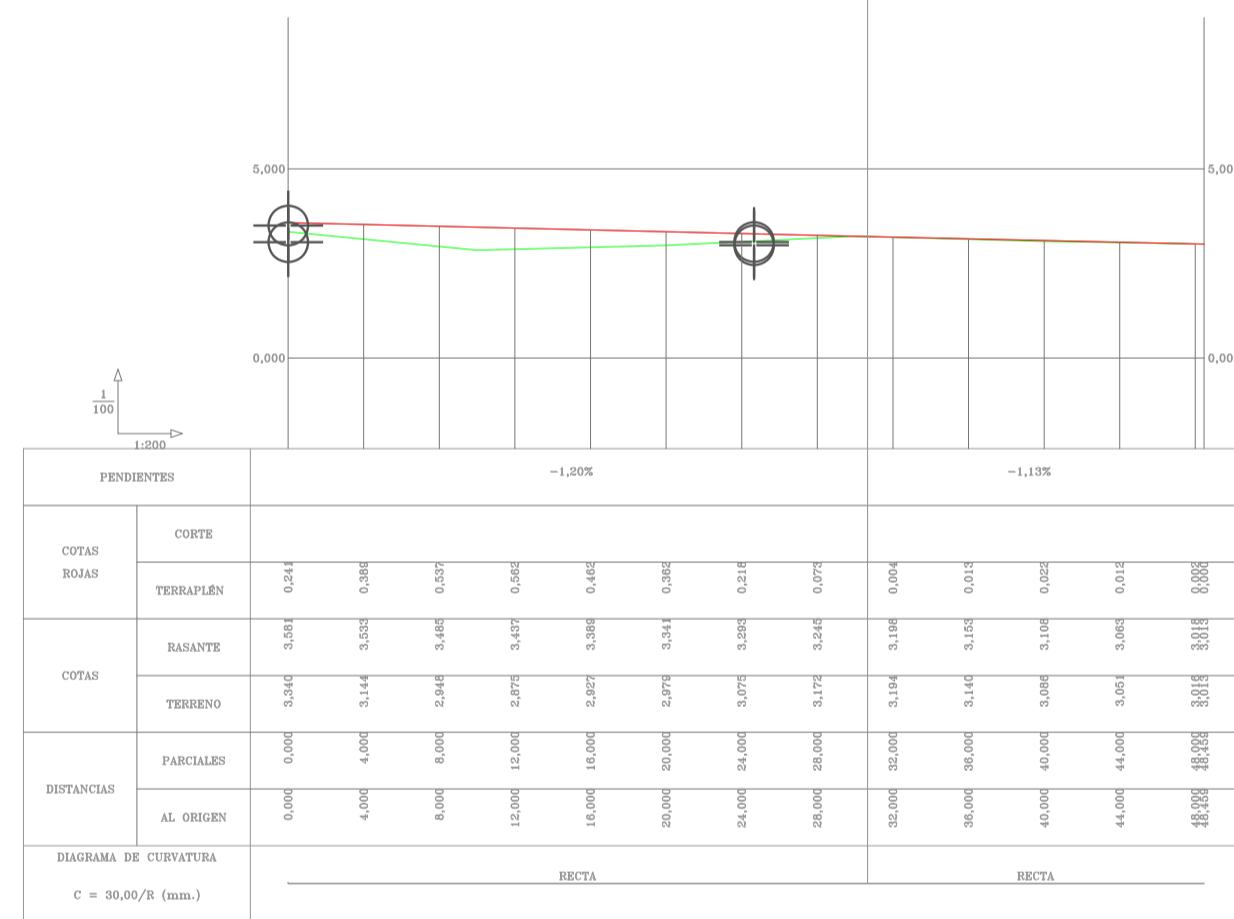

VIAL 5

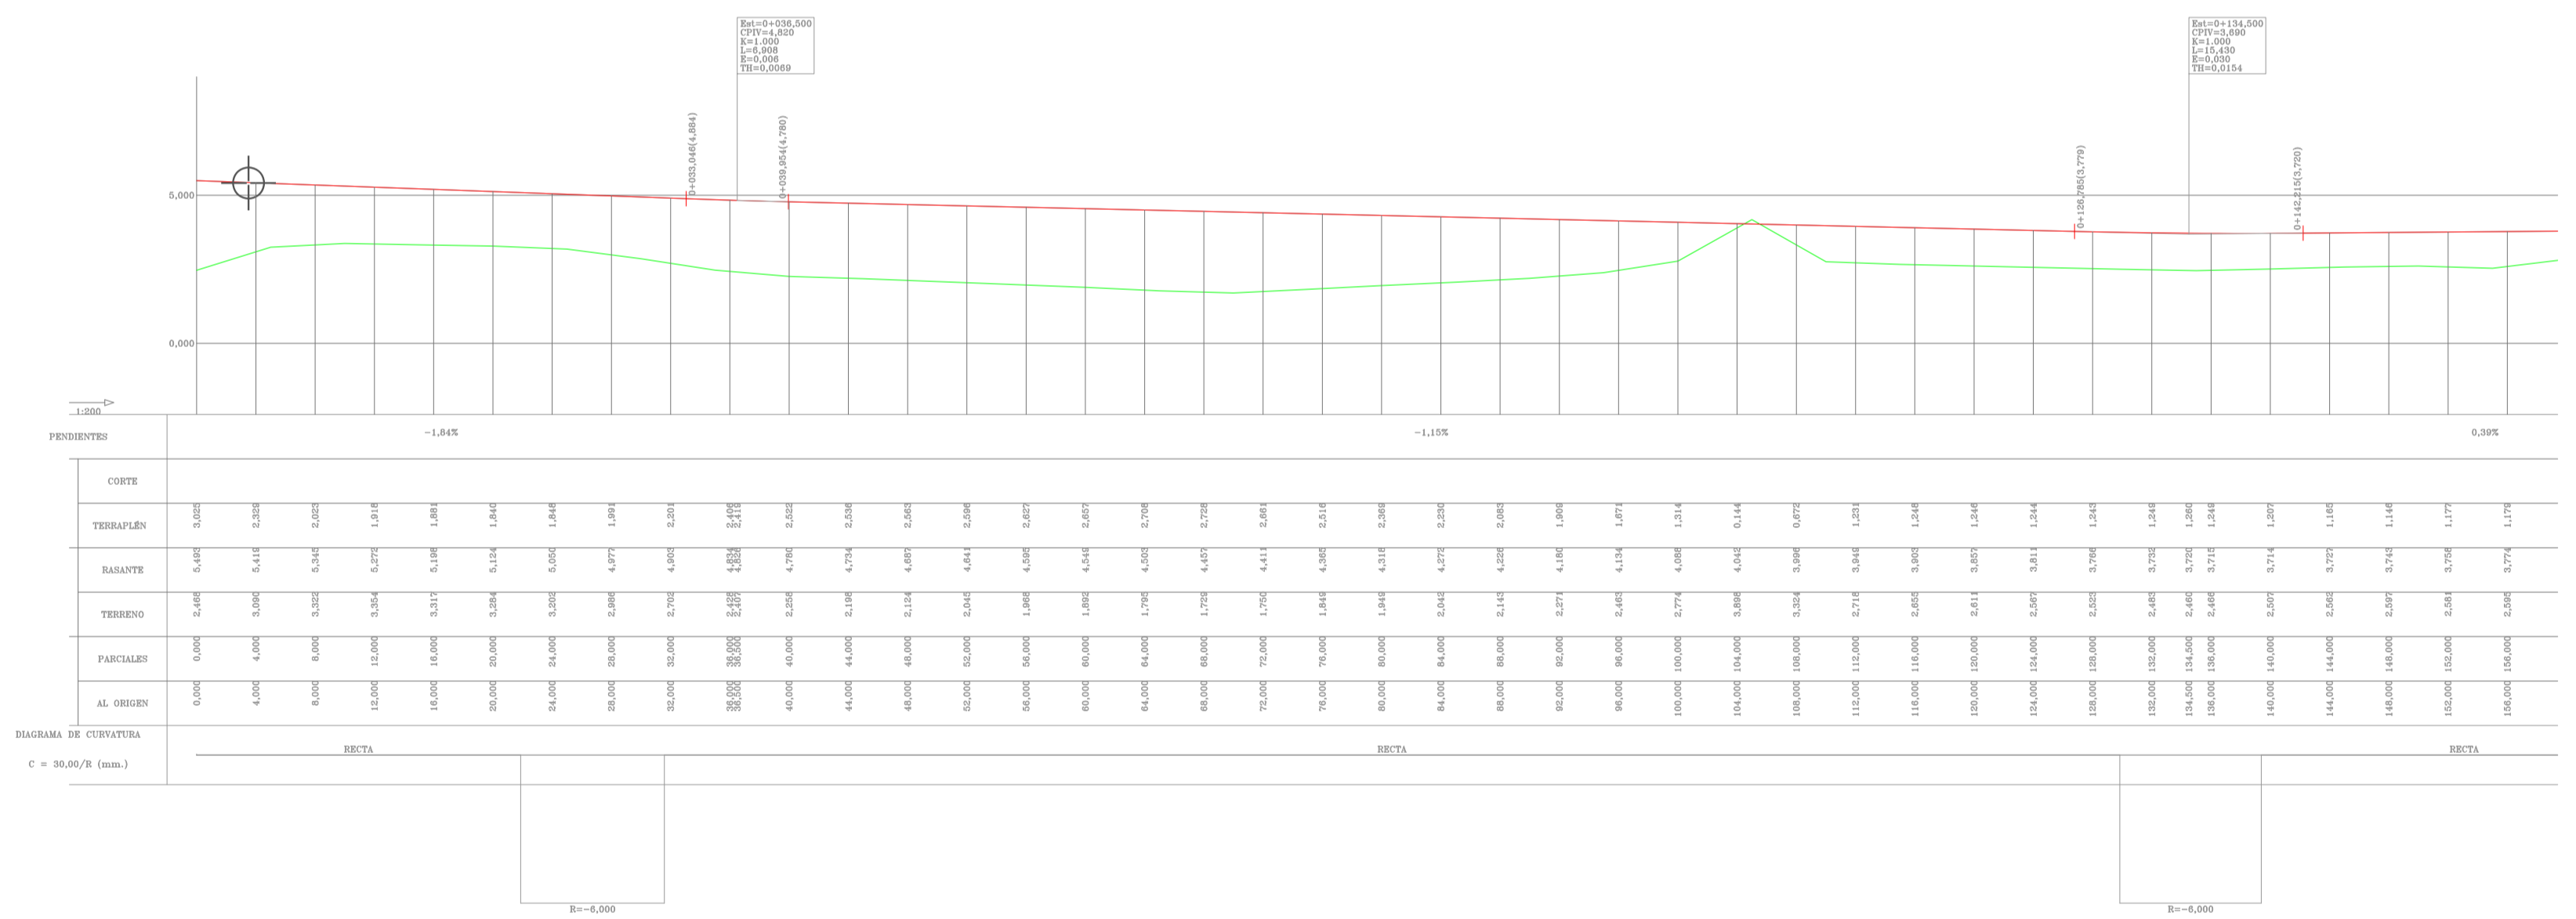

PROYECTO DE URBANIZACIÓN DE LA U.E. CHU-1. URBANIZACION LA CHUCHA, CARCHUNA (GRANADA)

PROMOTORES:
JUNTA DE COMPENSACION DE LA U.E. CHU-1. URBANIZACION LA CHUCHA

TITULO
PERFILES LONGITUDINALES



PLANO N° **7-2** ESCALA **INDICADAS** FORMATO **DIN A1** FECHA **JUNIO 2020**

CONSULTORAS



 LOS AUTORES DEL PROYECTO

PEDRO A. GARCÍA-TRISTÁN QUESADA
 I.C.C.P.

VIAL 4

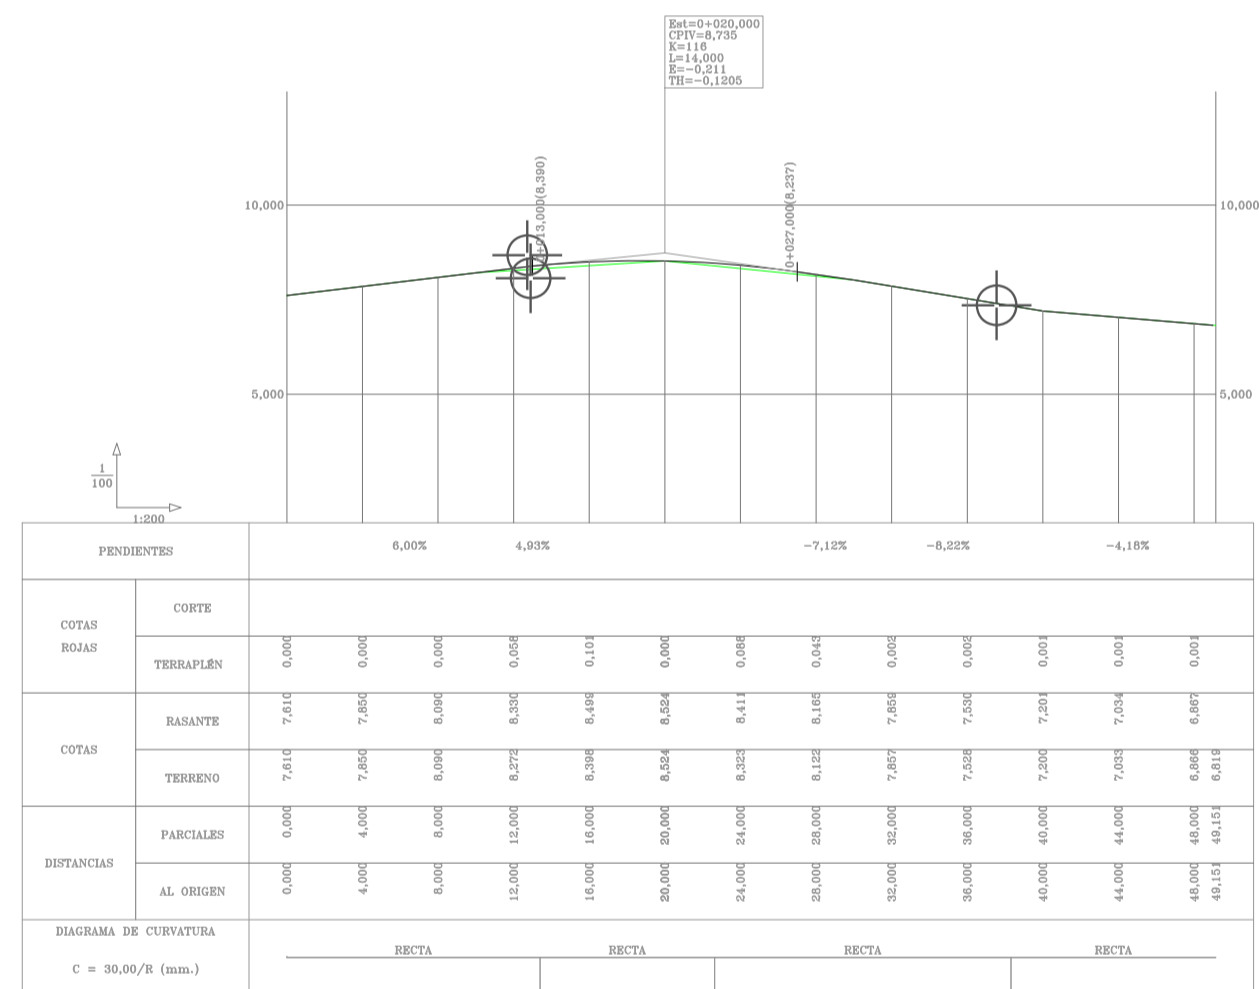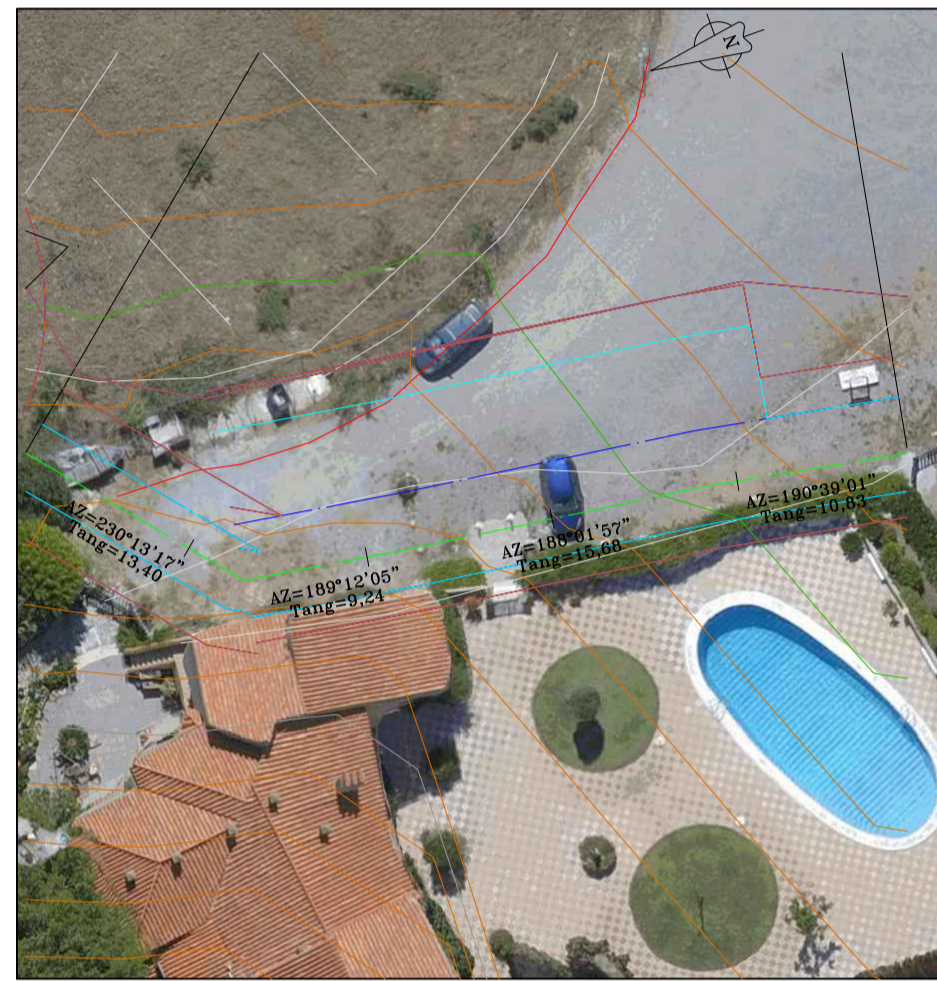

VIAL 6

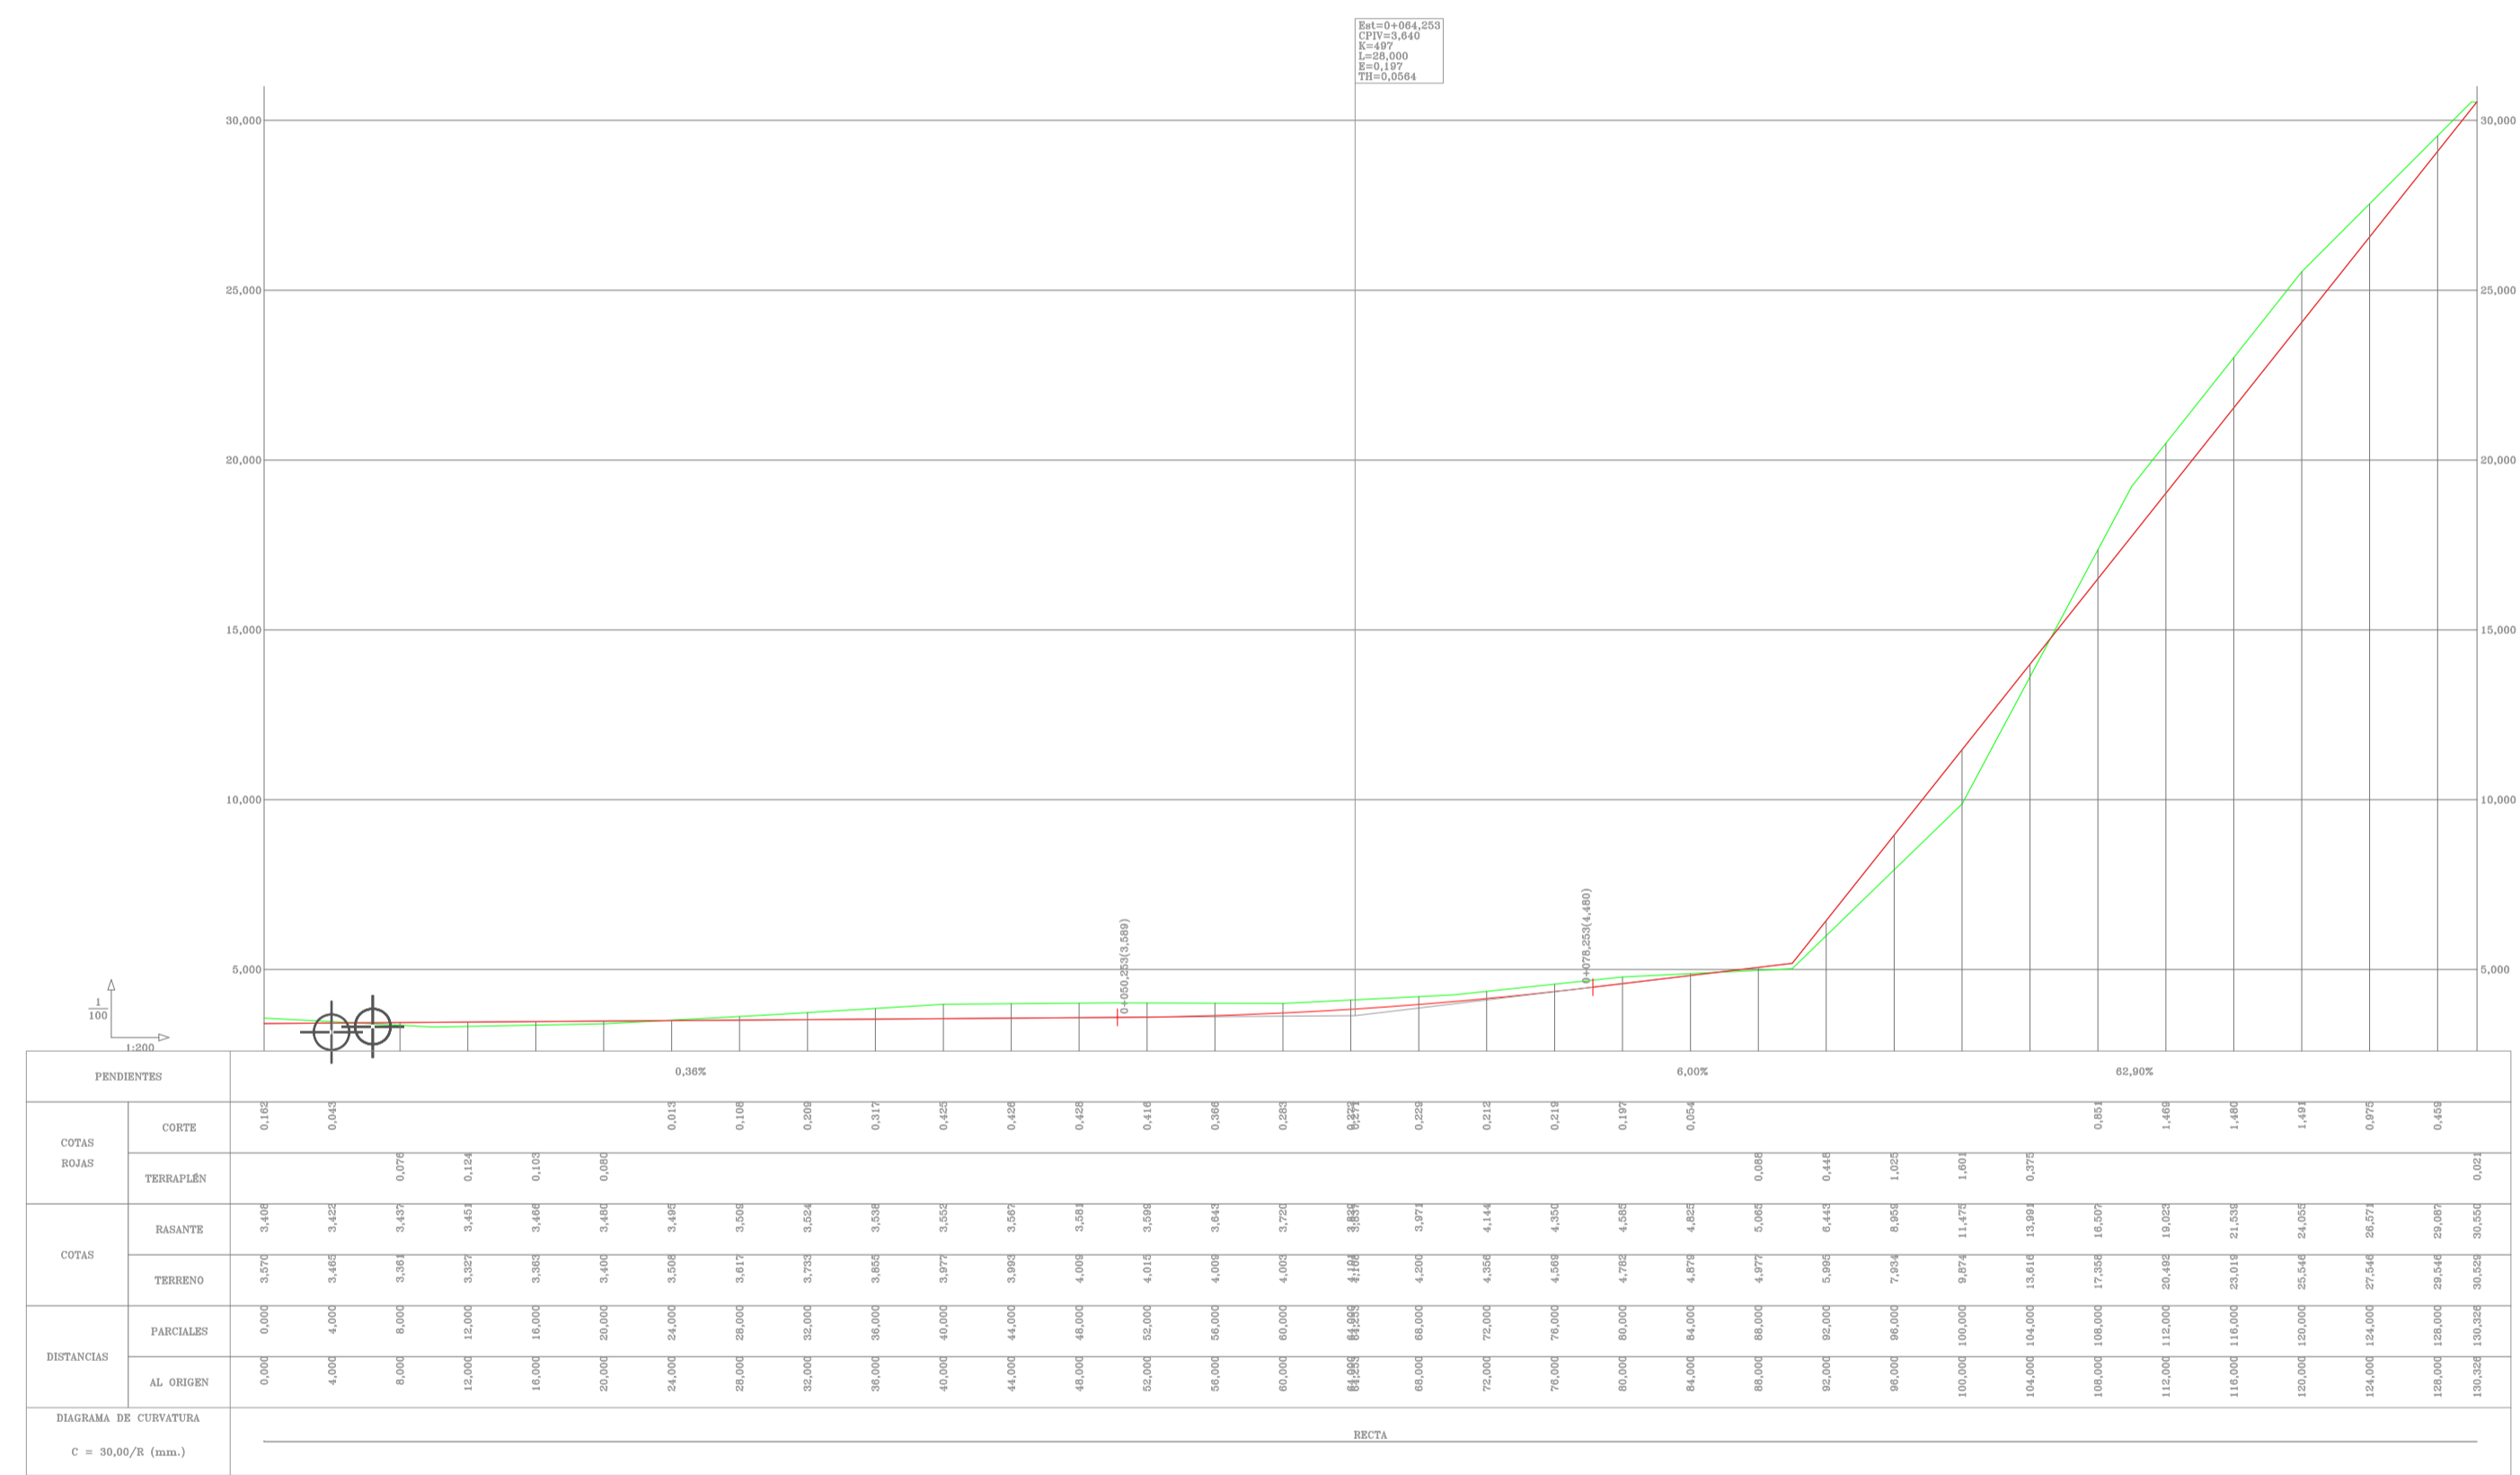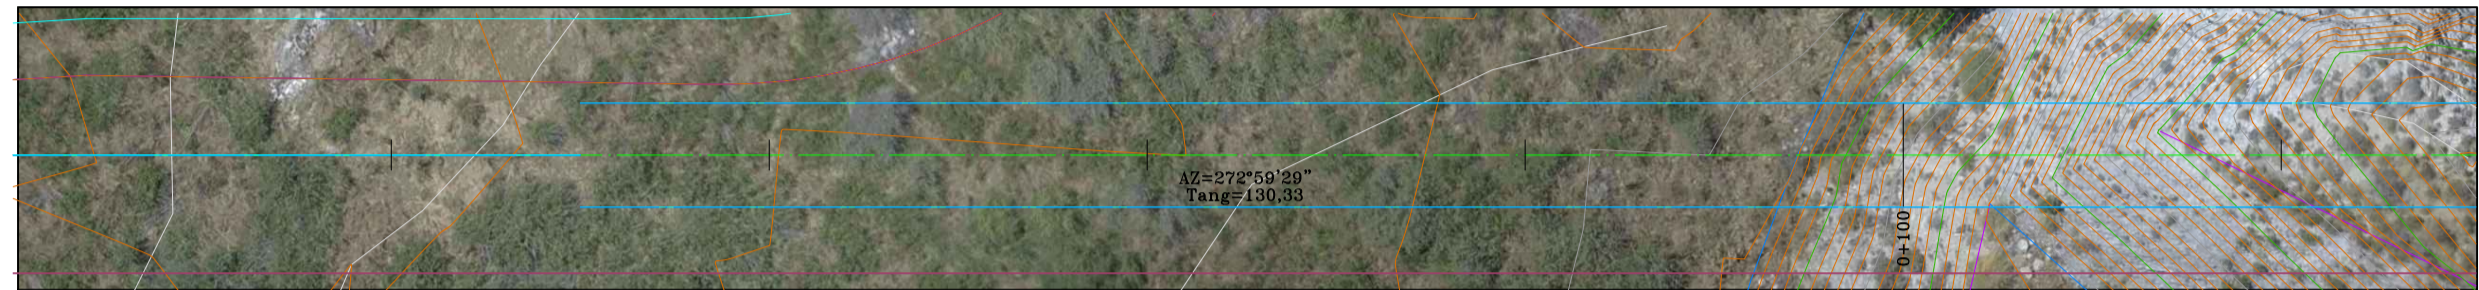

PROYECTO DE URBANIZACIÓN DE
LA U.E. CHU-1.
URBANIZACION LA CHUCHA,
CARCHUNA (GRANADA)

PROMOTORES:
JUNTA DE COMPENSACION DE LA
U.E. CHU-1. URBANIZACION LA
CHUCHA


TITULO
PERFILES LONGITUDINALES

PLANO N° 7-3 ESCALA INDICADAS FORMATO DIN A1 FECHA JUNIO 2020




LOS AUTORES DEL PROYECTO
PEDRO A. GARCÍA-TRISTÁN QUESADA
I.C.C.P.

Z4-1

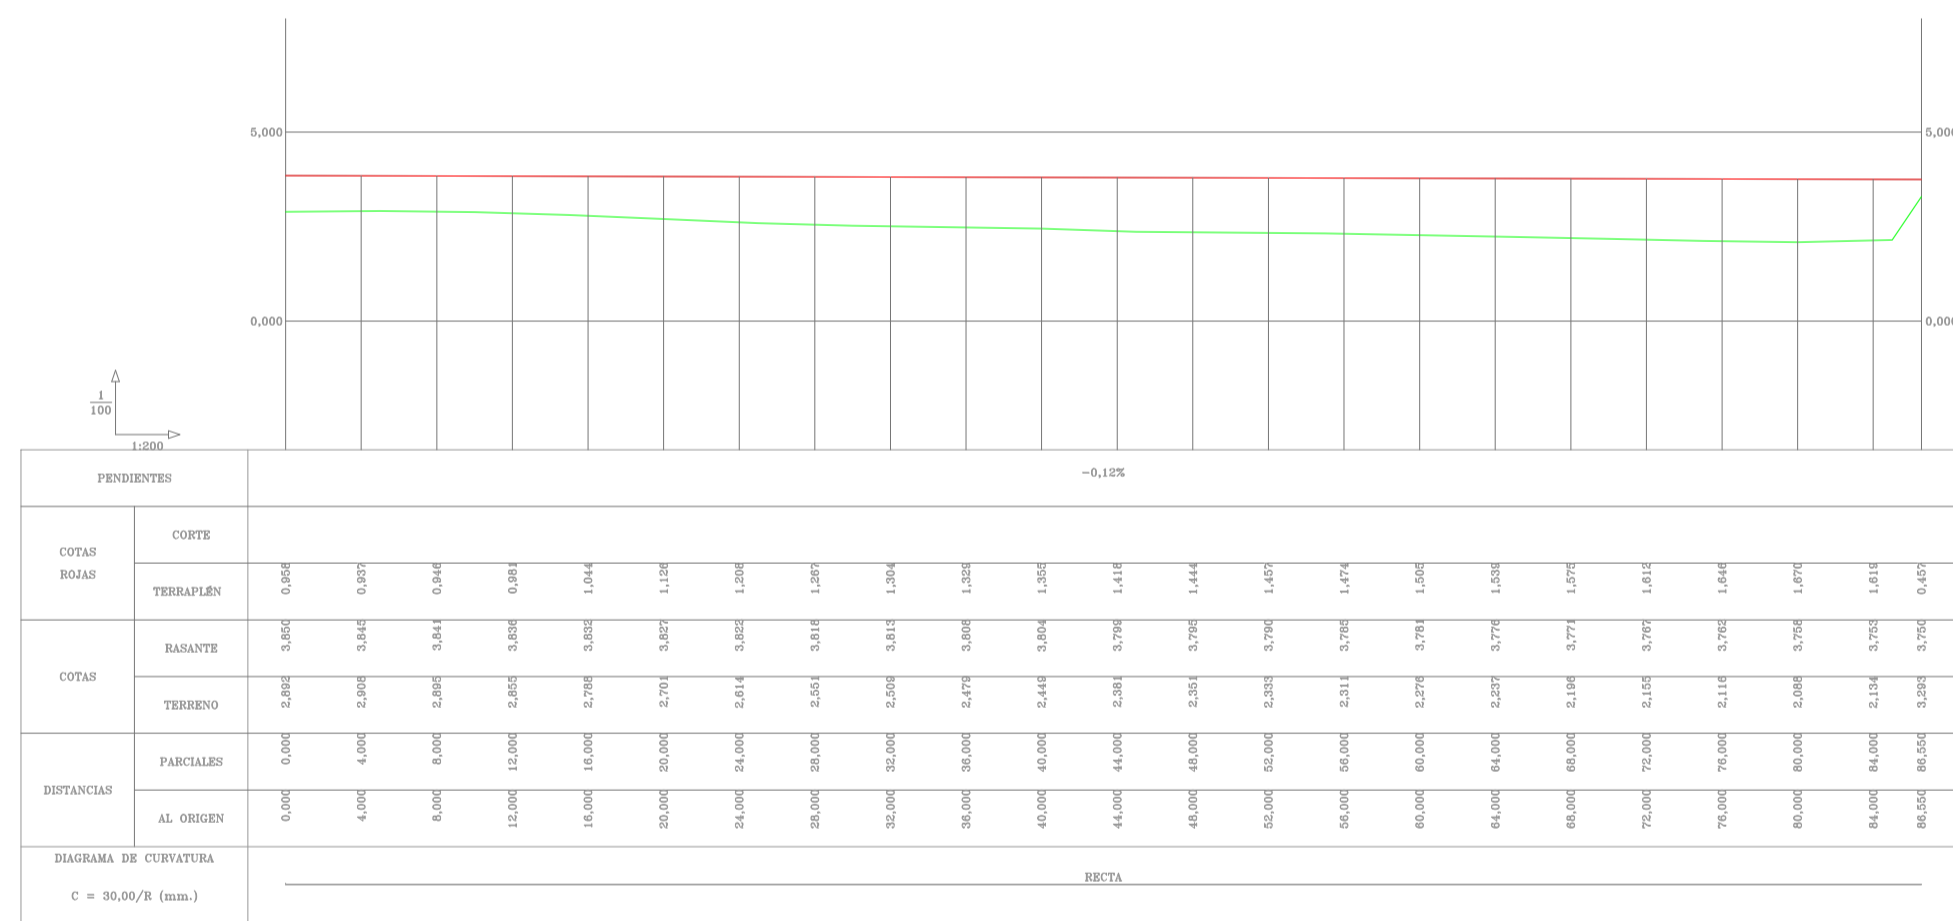

Z4-2

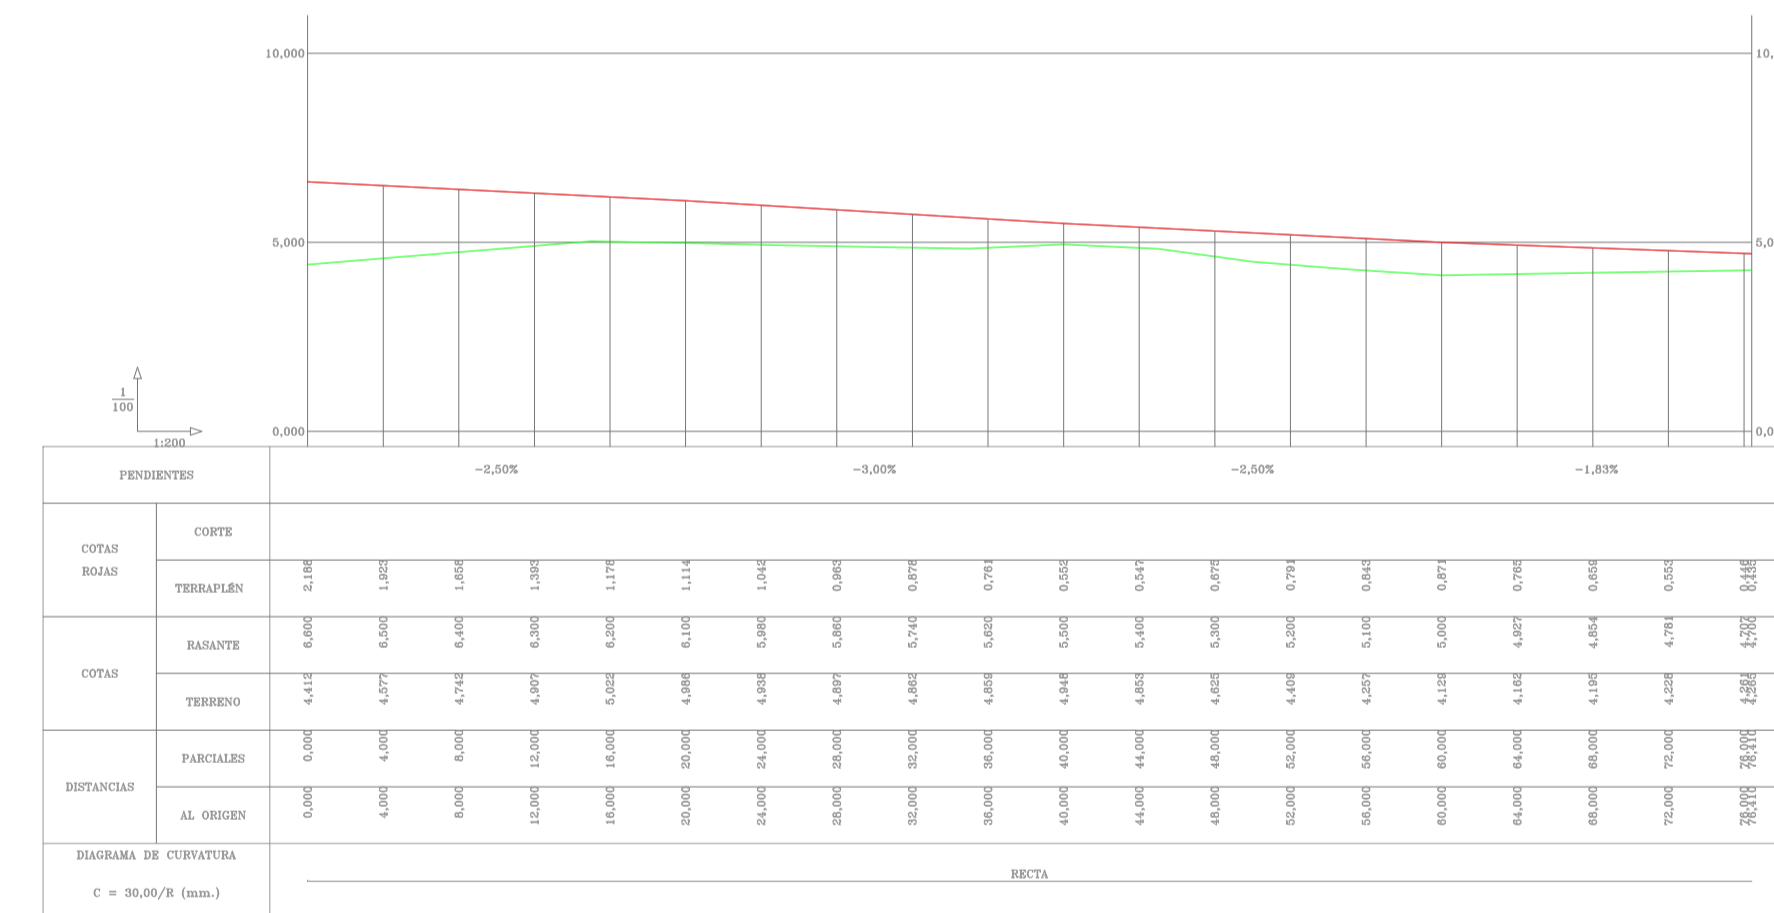

PROYECTO DE URBANIZACIÓN DE LA U.E. CHU-1. URBANIZACION LA CHUCHA, CARCHUNA (GRANADA)

PROMOTORES:
JUNTA DE COMPENSACION DE LA U.E. CHU-1. URBANIZACION LA CHUCHA

TITULO
PERFILES LONGITUDINALES

PLANO N° 7-5 ESCALA INDICADAS FORMATO DIN A1 FECHA JUNIO 2020



LOS AUTORES DEL PROYECTO
PEDRO A. GARCÍA-TRISTÁN QUESADA
 I.C.C.P.