


LÍNEA DE LÍMITE DE PROTECCIÓN

LÍNEA DE DESLINDE

LÍNEA DE TRANSITO

LÍNEA DE RIBERA DE MAR

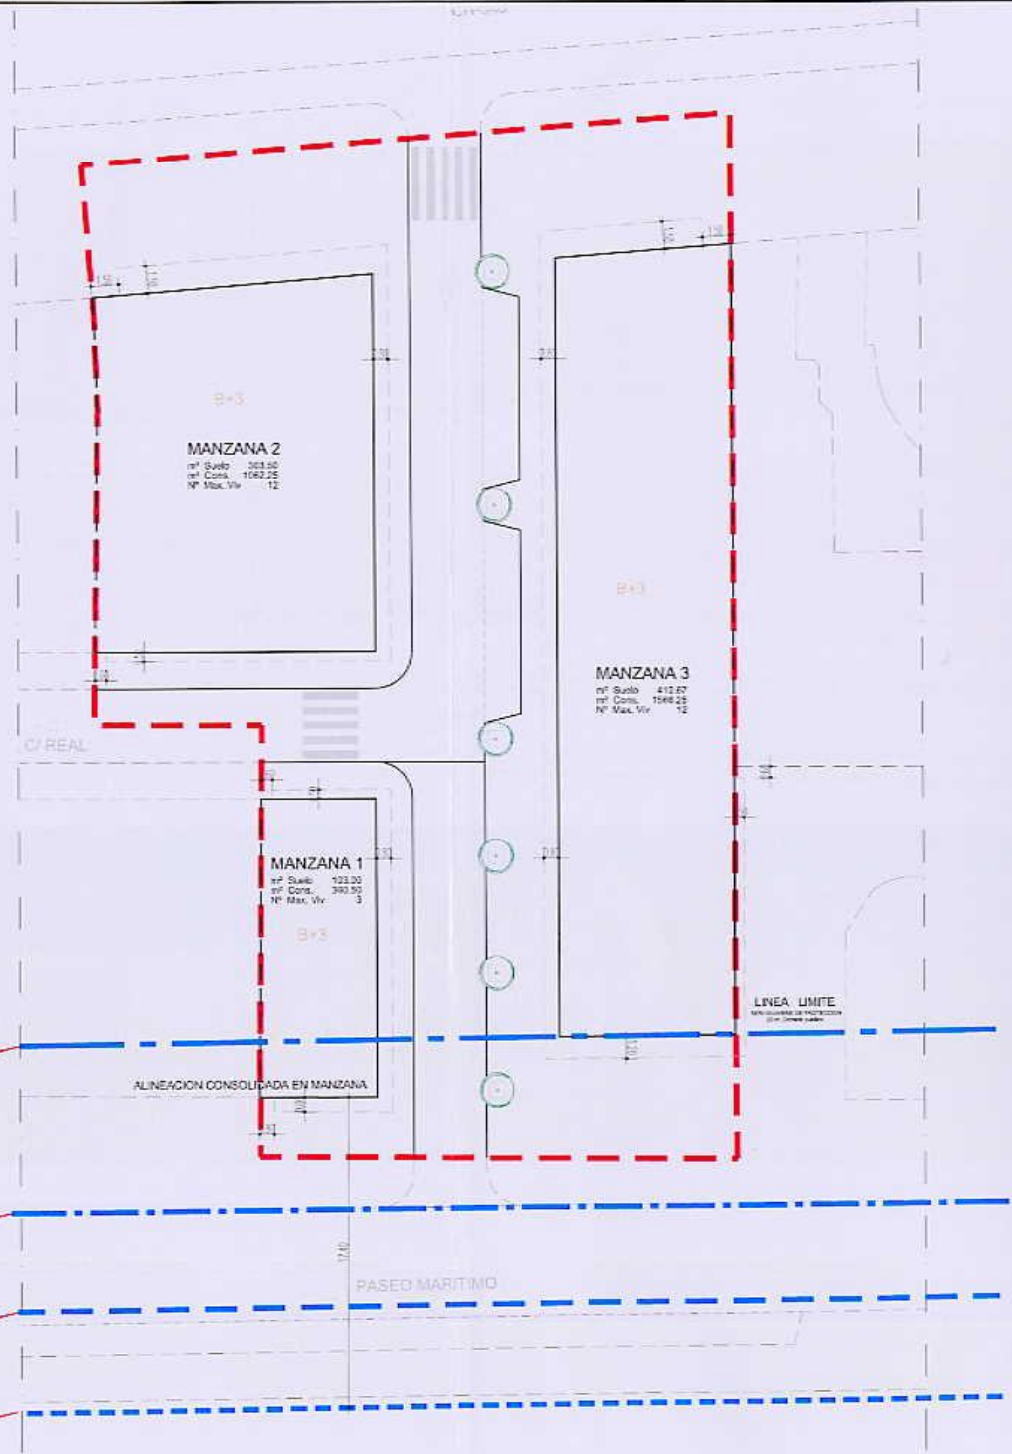

LEYENDA

- - - - - LÍMITE ESTUDIO DETALLE
- ALINEACIÓN EXTERIOR
- - - - - ALINEACIÓN MEDIANERA
- LÍNEA DE ACERA
- - - - - LÍNEA DE APARCAMIENTO
- LÍNEA DE VUELO MÁXIMA
- - - - - ACOTADO VUELO